




DETALLE DERIVACION 1

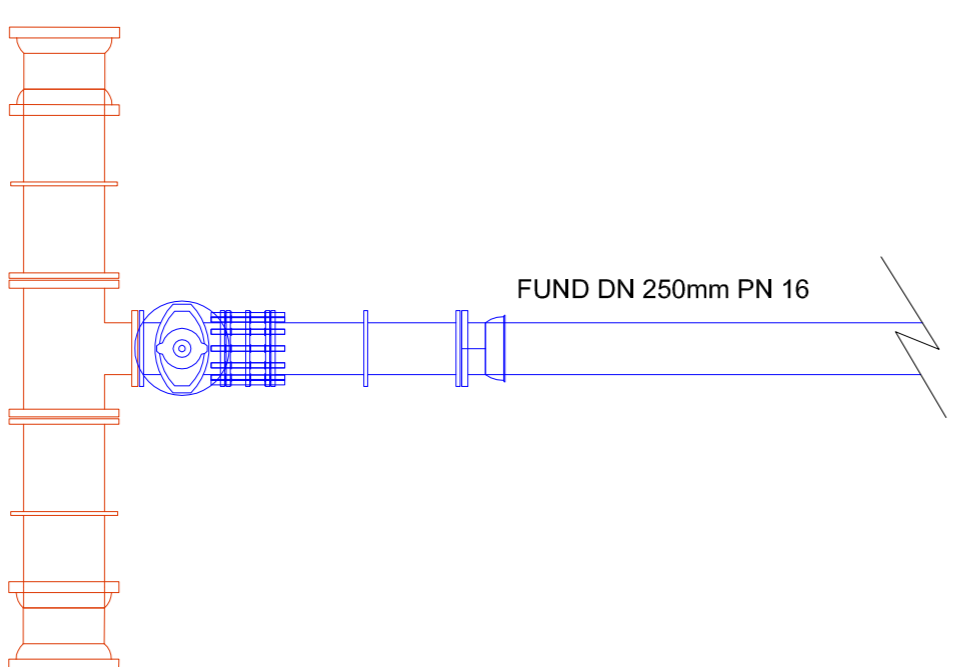


DETALLE CONEXION DE TOMA

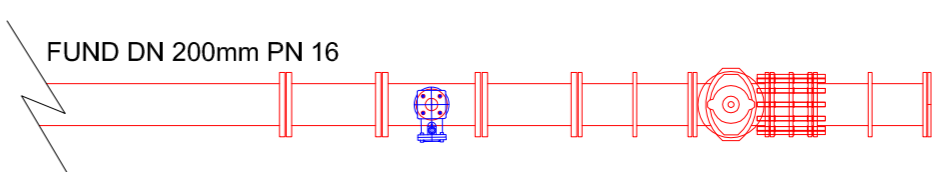


DETALLE ENTREGA DN 200

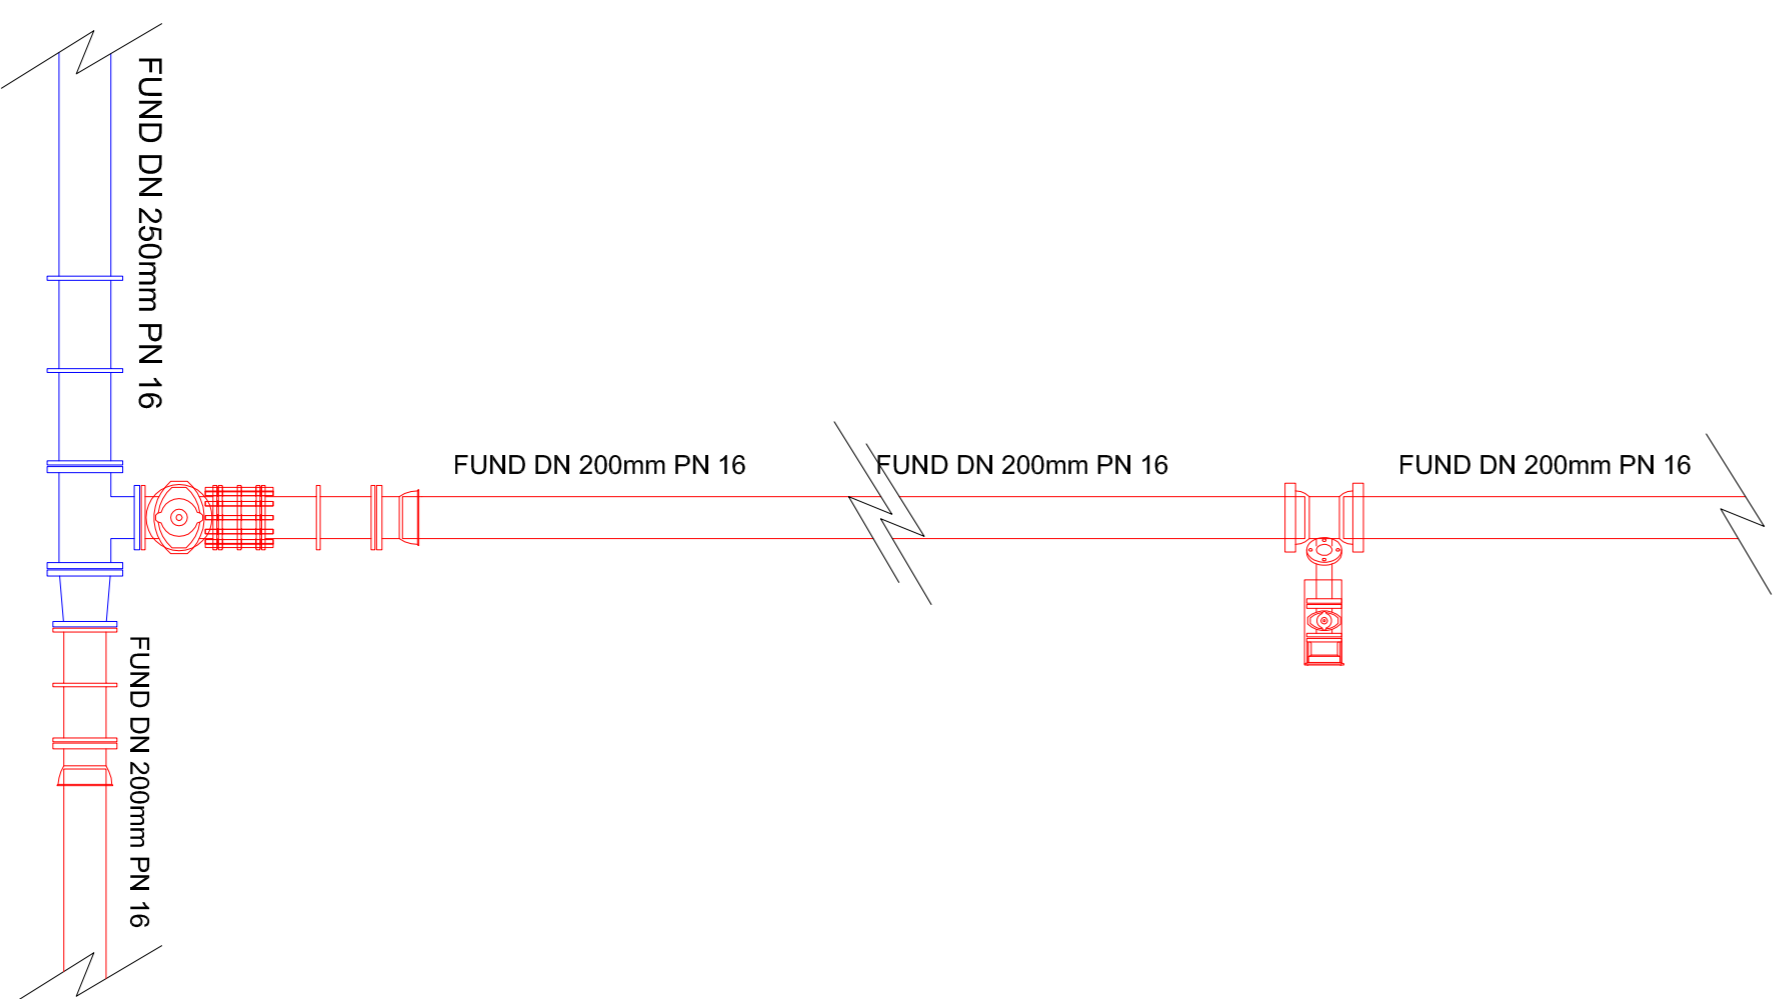


DETALLE DERIVACION 2

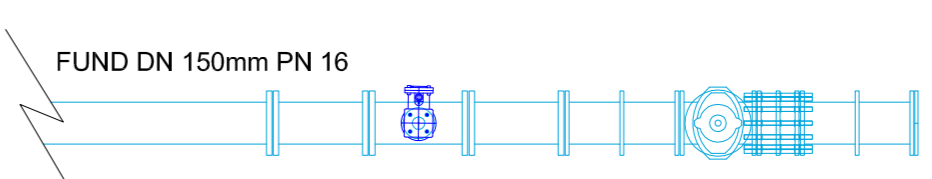


DETALLE ENTREGA DN 150

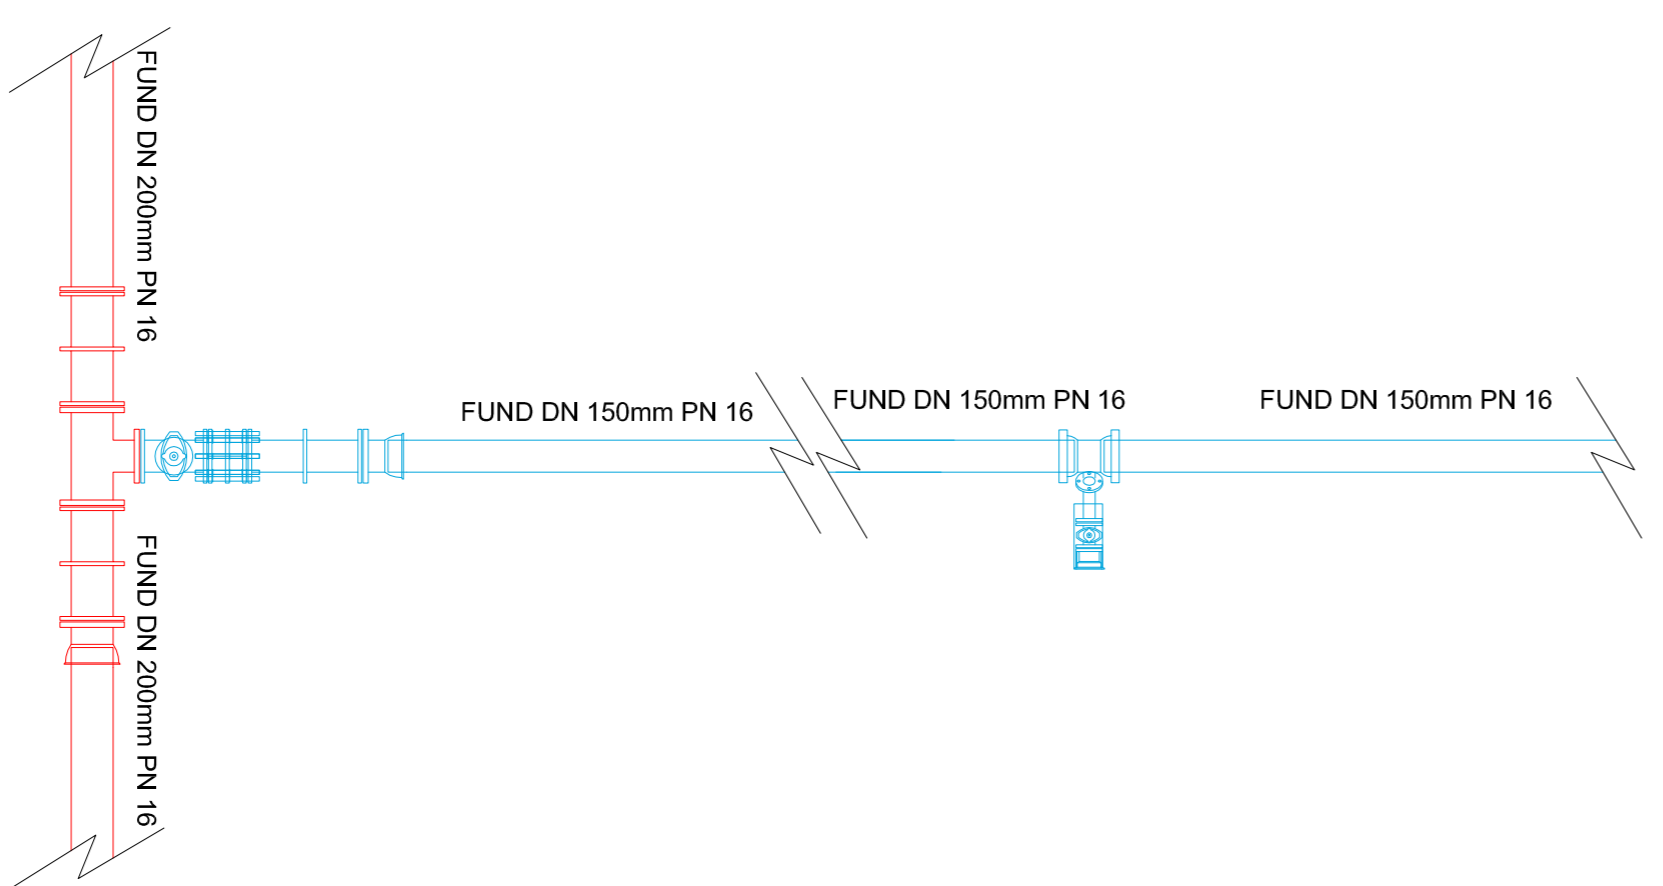


DETALLES DERIVACIONES 3, 4 Y 5

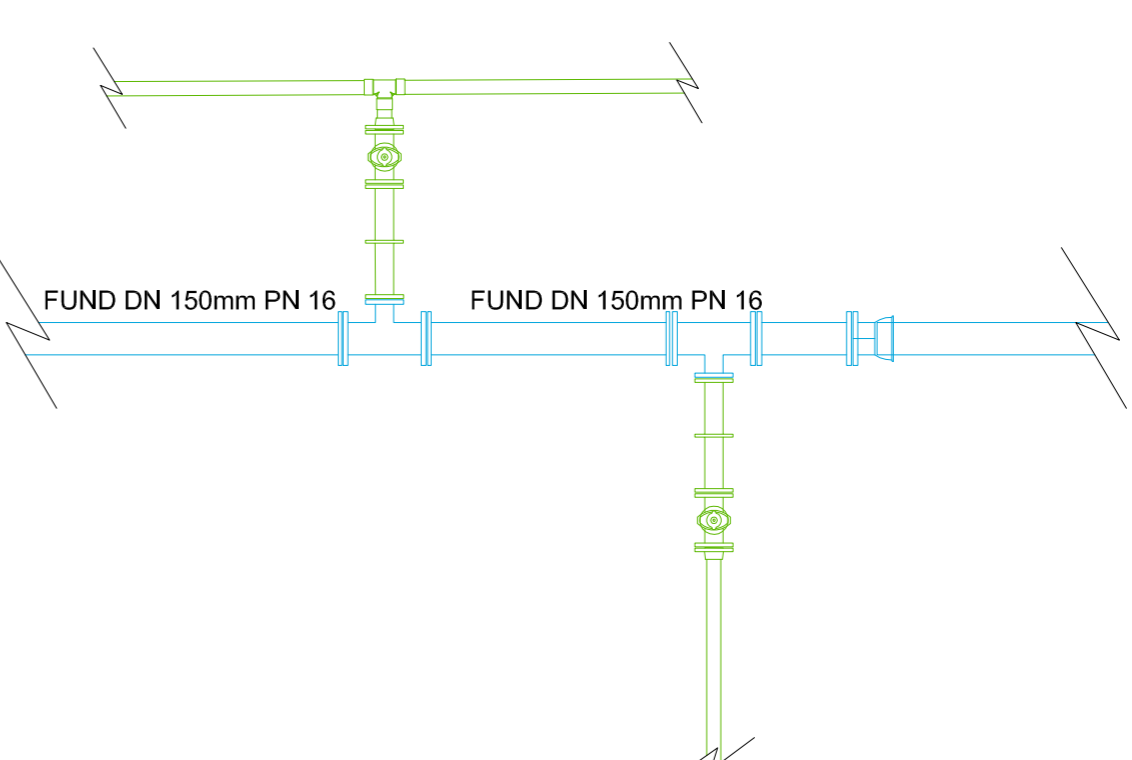


CONEXION TIPO DN 150 A ANILLO PVC

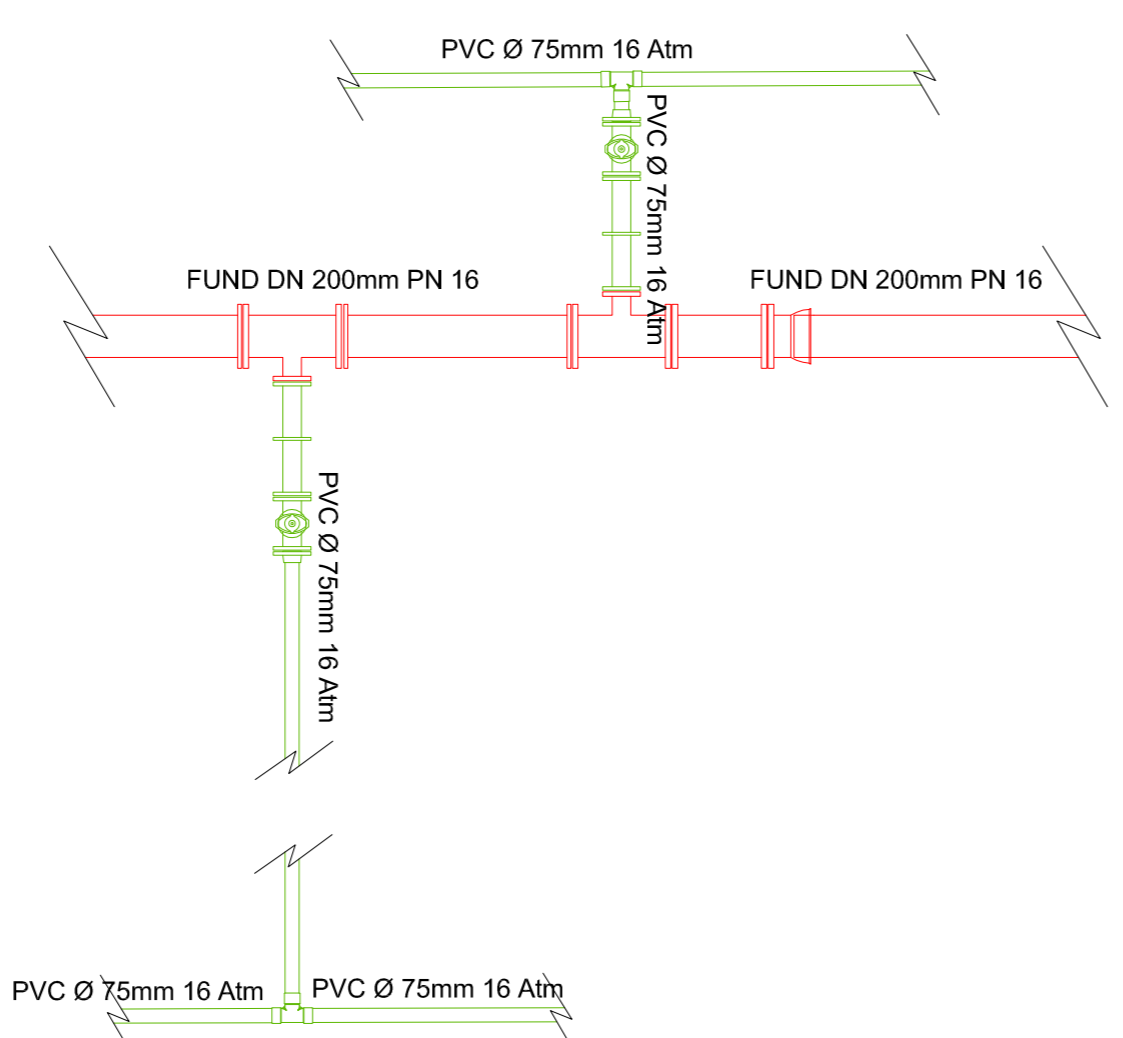

CONEXION TIPO DN 200 A ANILLO PVC

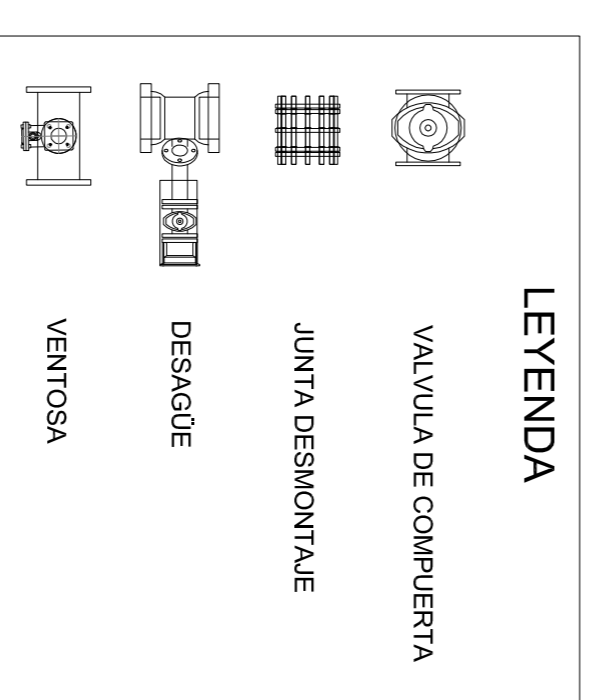

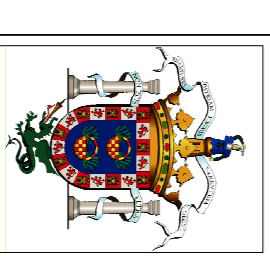
  
**Ciudad Autónoma de Melilla**  
 CONSEJERIA DE MEDIO AMBIENTE  
 GABINETE DE PROYECTOS

PROYECTO:  
**NUEVA RED DE ABASTECIMIENTO EN EL BARRIO VIRGEN DE LA VICTORIA**

PLANO:  
**03 - Detalle de conexiones**

ESCALAS:	1:40	FECHA:	Noviembre-2010	HOLA Nº:	
DIBUJADOR:	LADDA	EXPIRE:	2010_12_31		1/1

EL ICPP DEL G. DE PROYECTOS  
 LUIS MAYOR OJEA