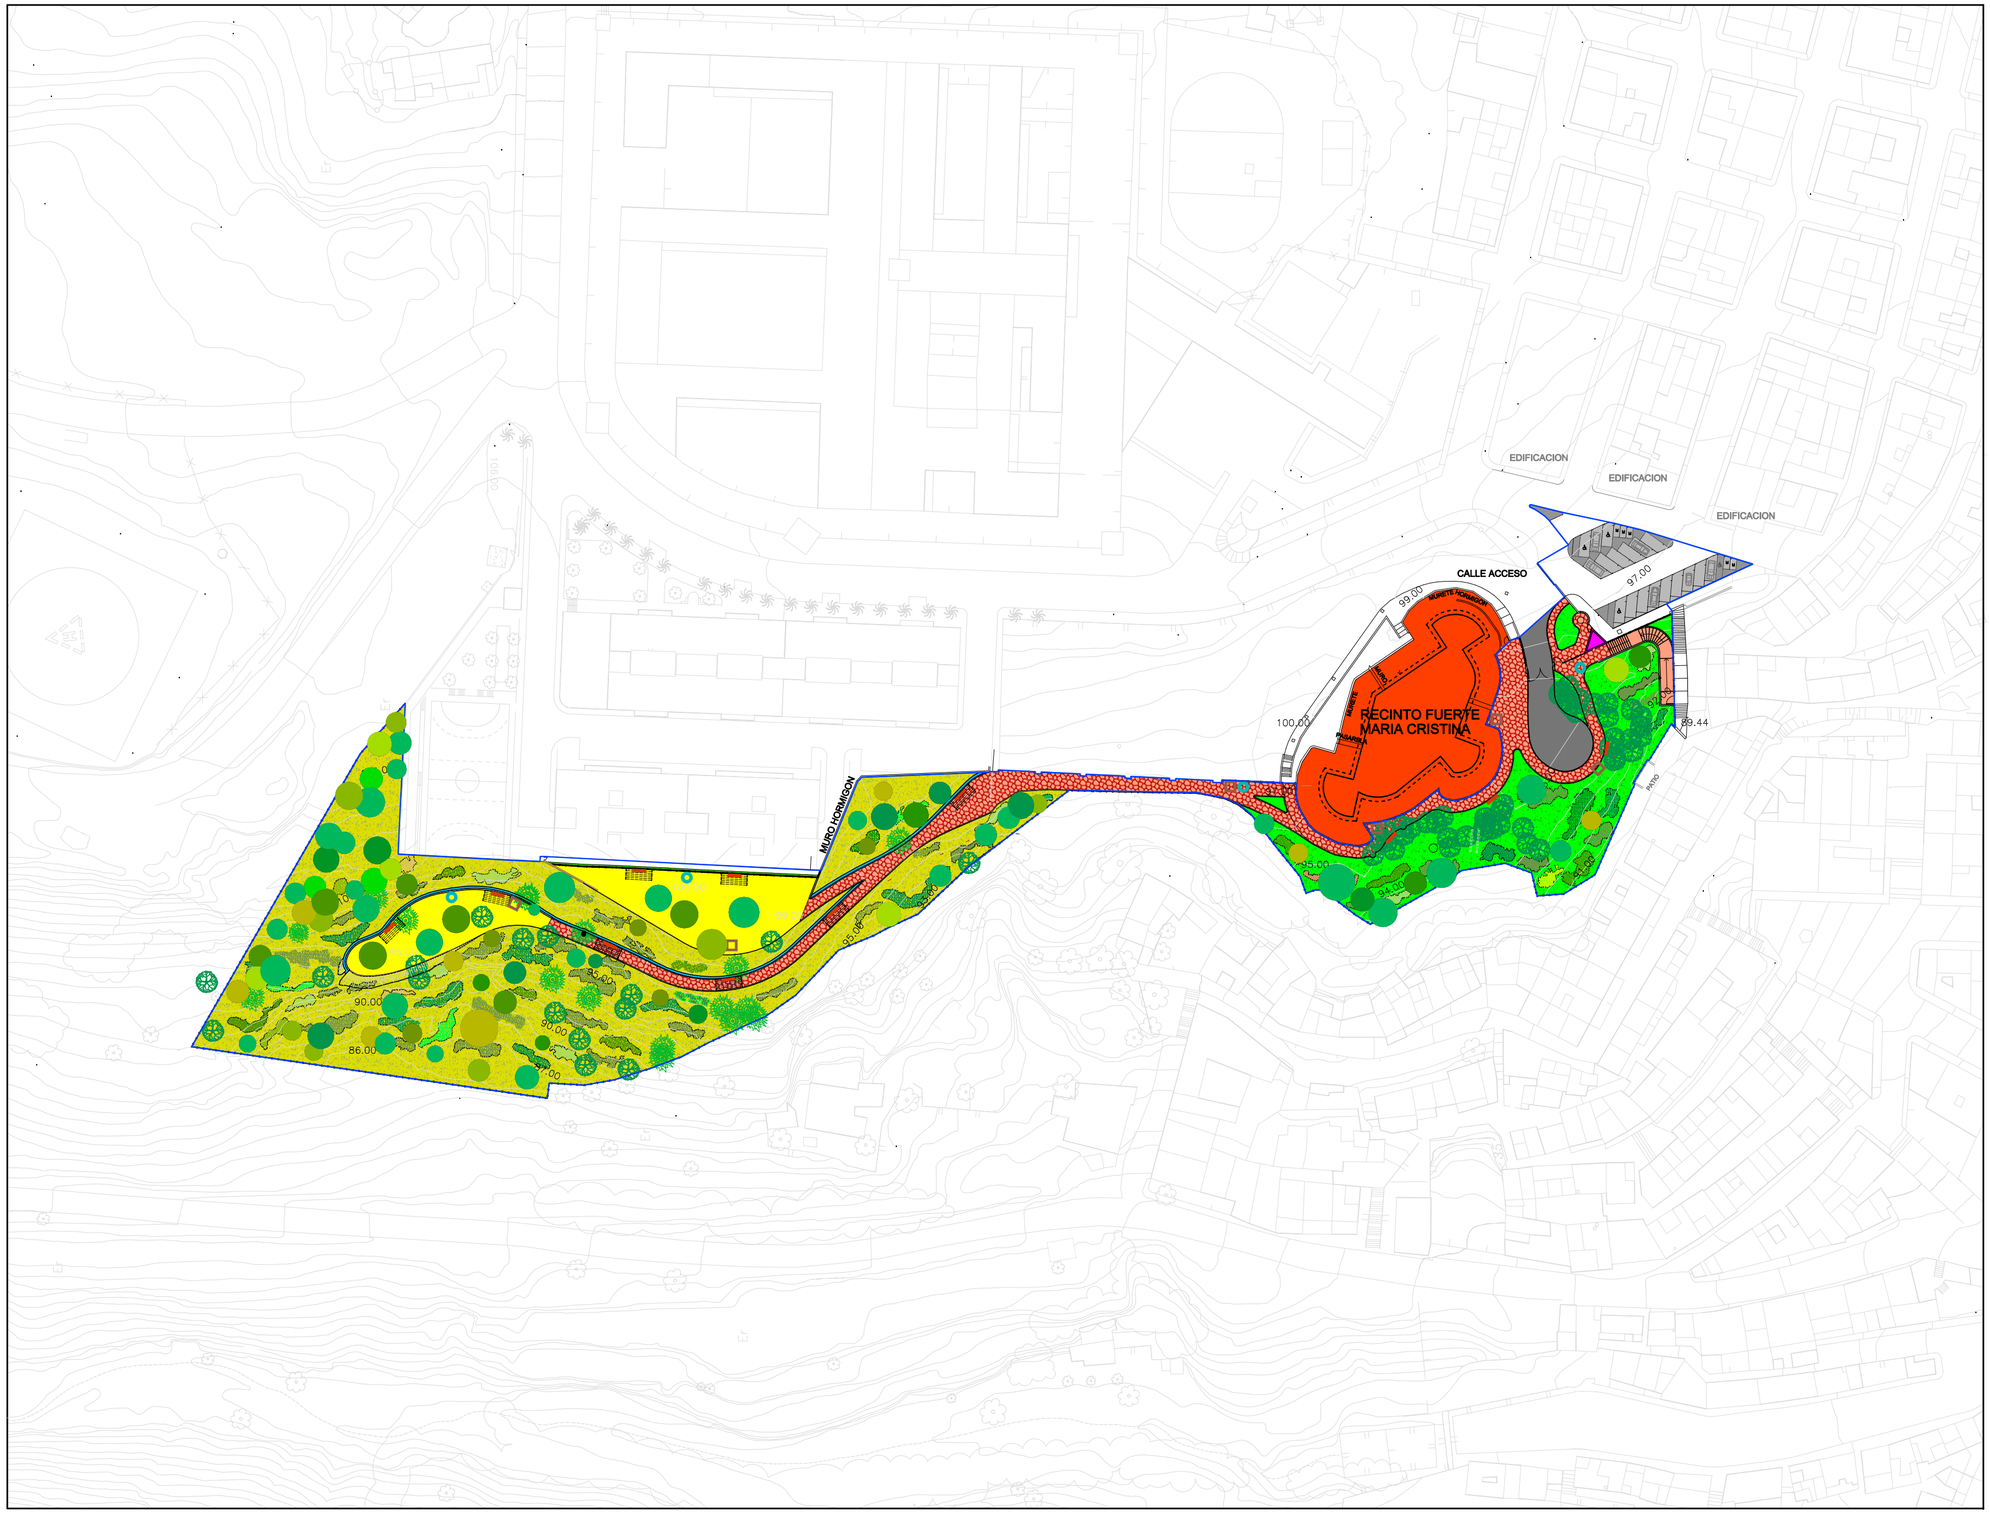

N

LIMITE ZONA ACTUACIÓN
11.909'43 m2

FUERTE MARIA CRISTINA

CONTROL DE ACCESO
13.37 m2

SOLADO DE LAJAS
HORMIGON IMPRESO
1.272'55 m2

TERRENO NATURAL CRIBADO
1.178'47 m2

ESCALERA DE ACCESO
84'90 m2

VIAL DE SERVICIO
PARA VEHICULOS
291'58 m2

APARCAMIENTOS
381'44 m2

TERRENO NATURAL
ESTABILIZADO
5.609'74 m2

PLANTACIÓN DE GRAMA
1.923'16 m2

REPOBLACION FORESTAL

RECUPERACIÓN DEL SOTO-
BOSQUE DE LADERA CON
PLANTAS AROMÁTICAS

PÉRGOLAS , BANCOS
Y CANALETA

BANCOS..... 11 unidades
PERGOLAS..... 8 unidades
PAPELERAS..... 6 unidades
FUENTES AGUA POTABLE..... 4 unidades

MBG
ARQUITECTO

PROYECTO DE EJECUCIÓN DE
ORDENACIÓN INTERIOR DE LA PARCELA
DEL FUERTE Mª. CRISTINA DE MELILLA

PROMUEVE
Consejería de Medio Ambiente
CIUDAD AUTONOMA DE MELILLA

TITULO DEL PLANO

ORDENACIÓN GENERAL

MATEO BAZATAQUI GORGÉ
Arquitecto

Escalas:	Fecha:	Nº Plano:
1:1000	ENERO 2014	2