





DETALLE DE PERGOLA E=1:30

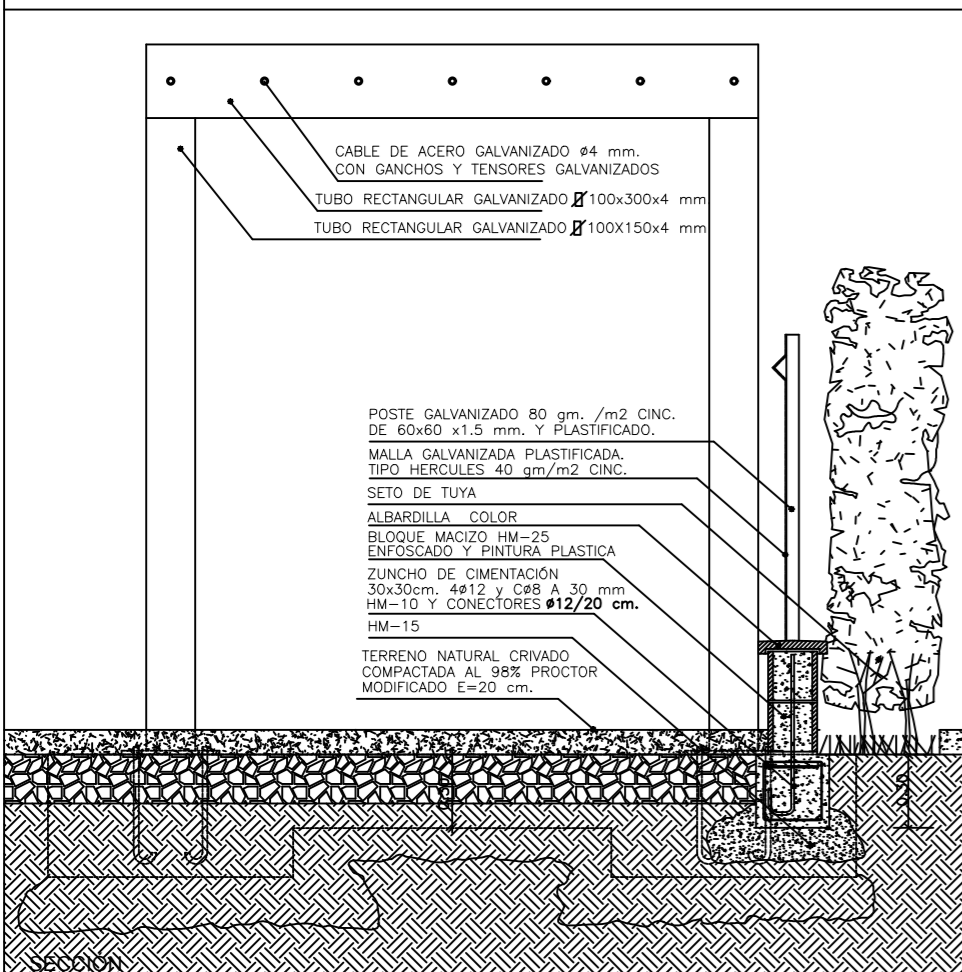


SECCIONES 3-3, 4-4 y 6-6 E=1:30

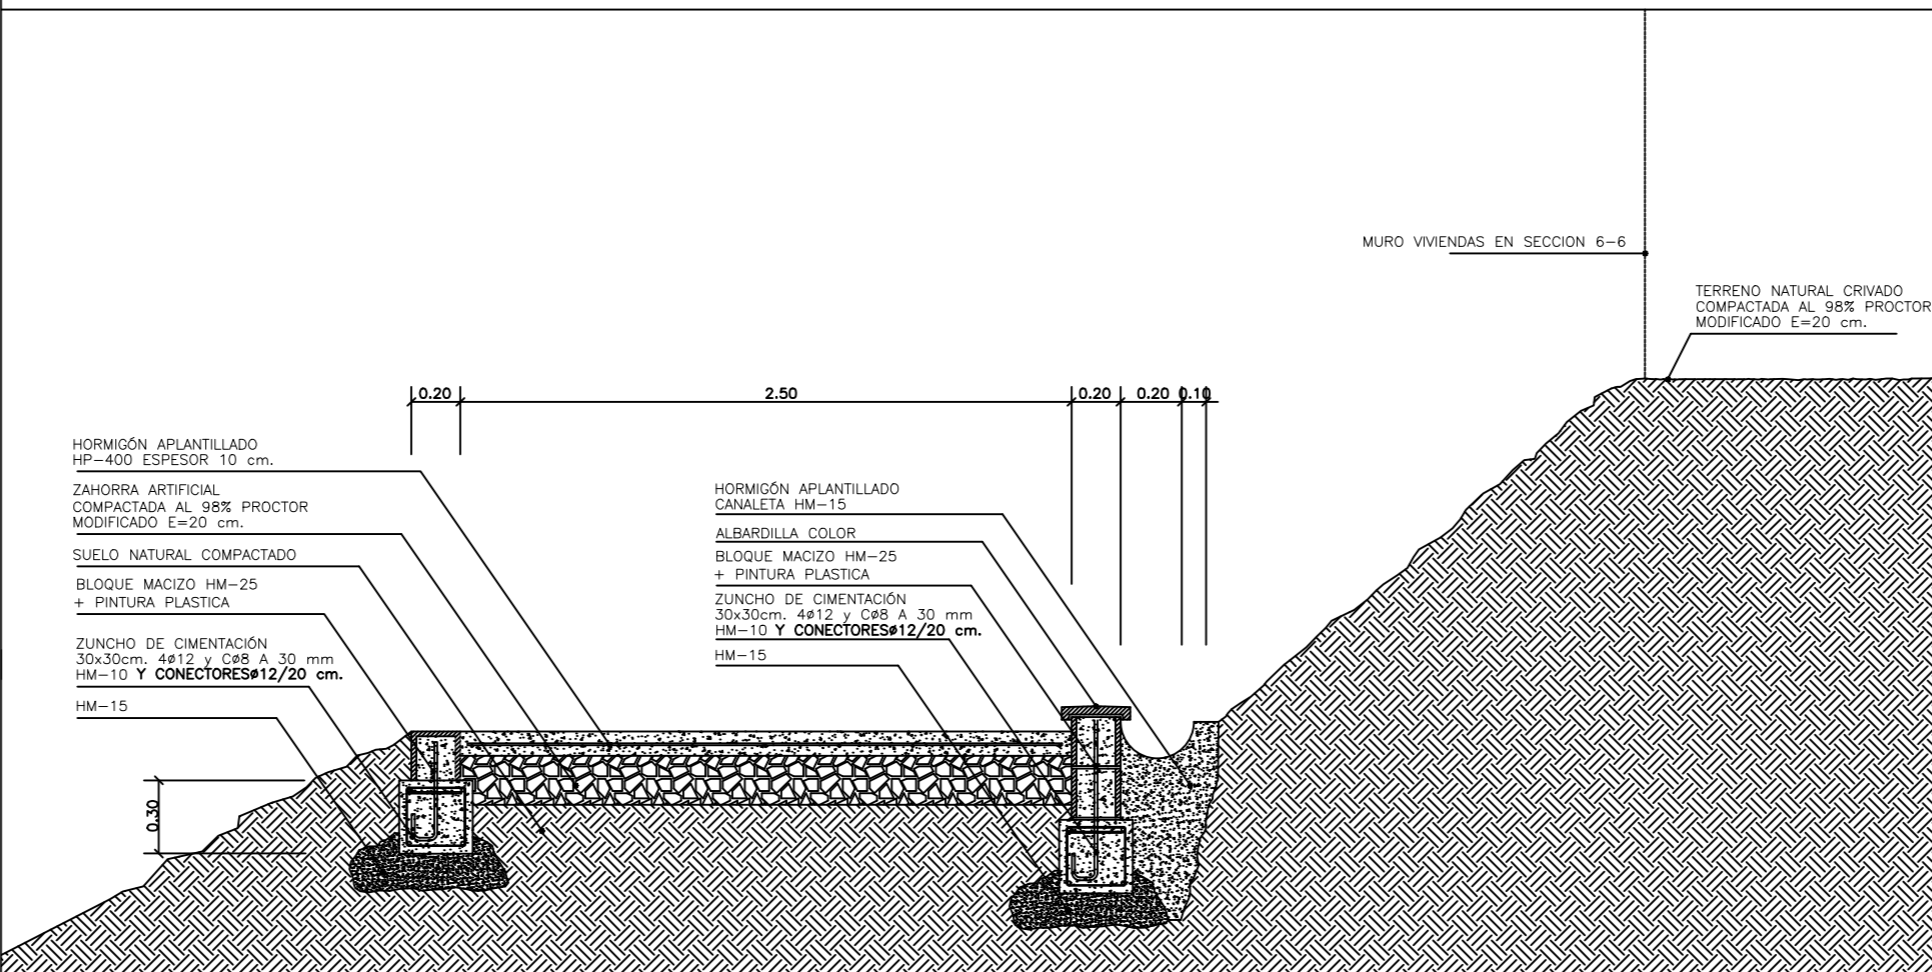


SECCIONES 1-1 y 2-2 Y DETALLE DE MURO DE CONTENCIÓN E=1:30

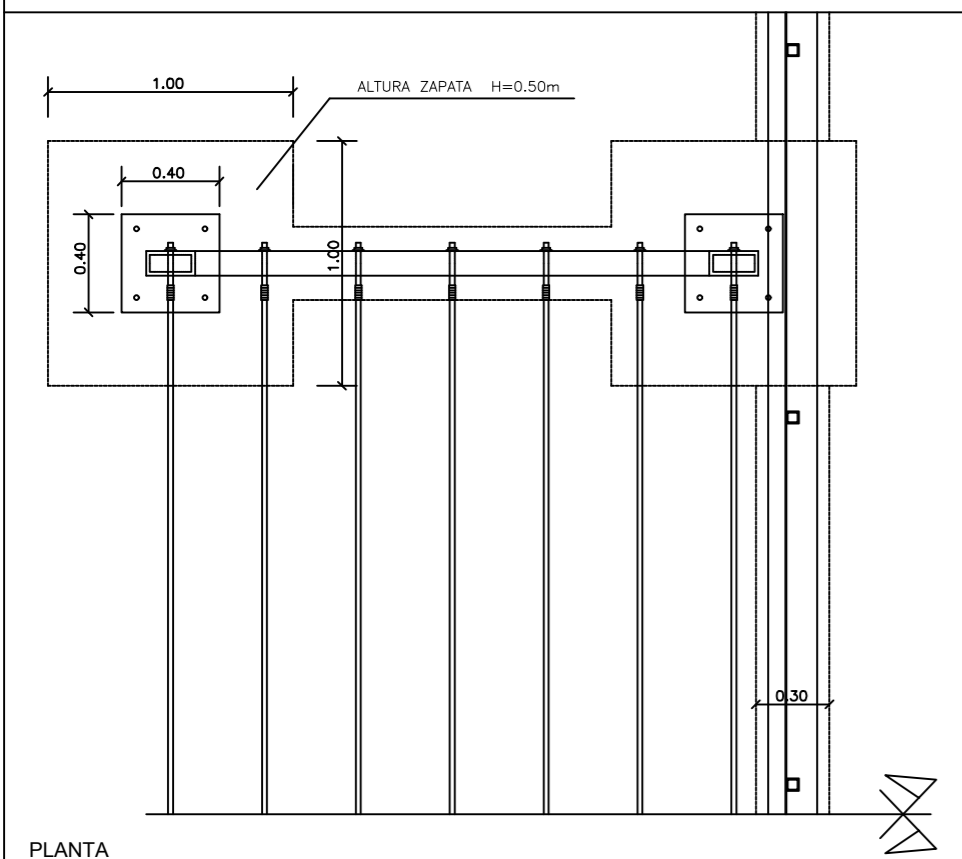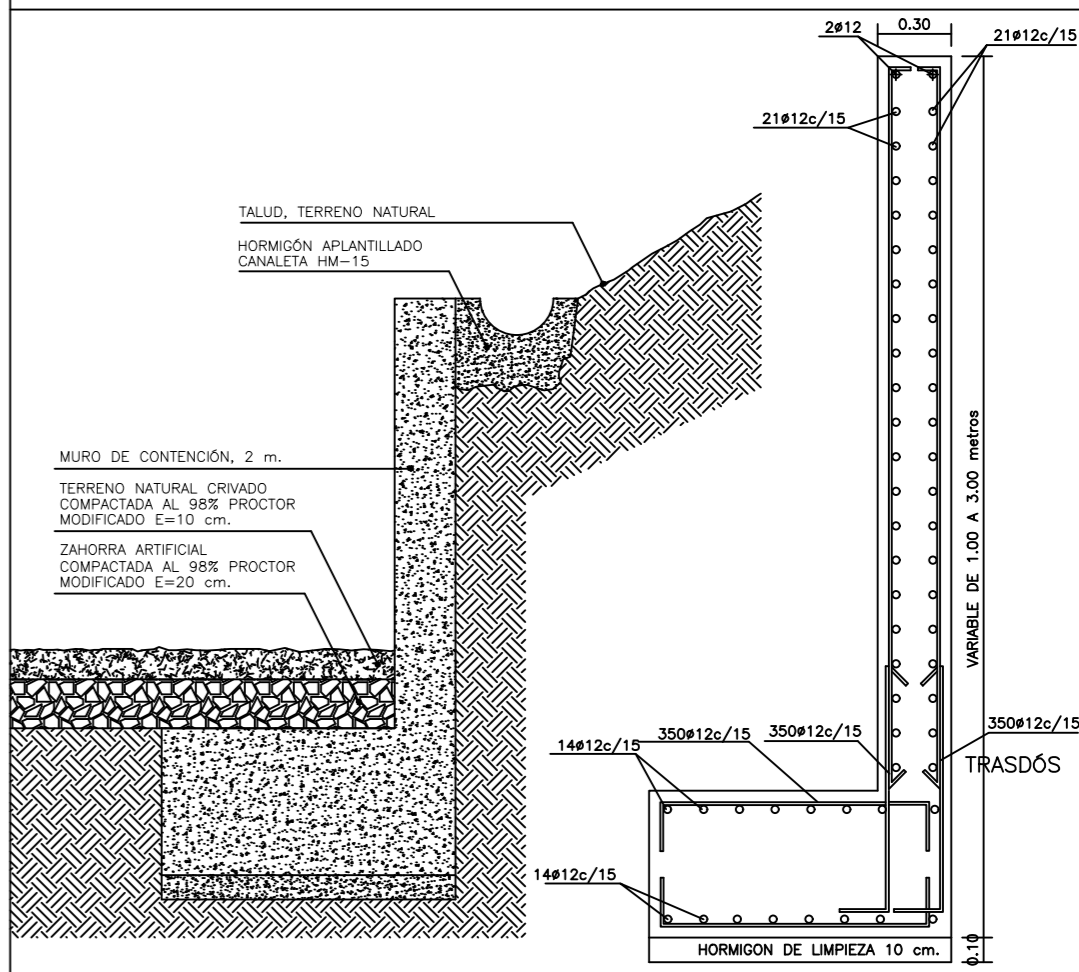


SECCIÓN 5-5

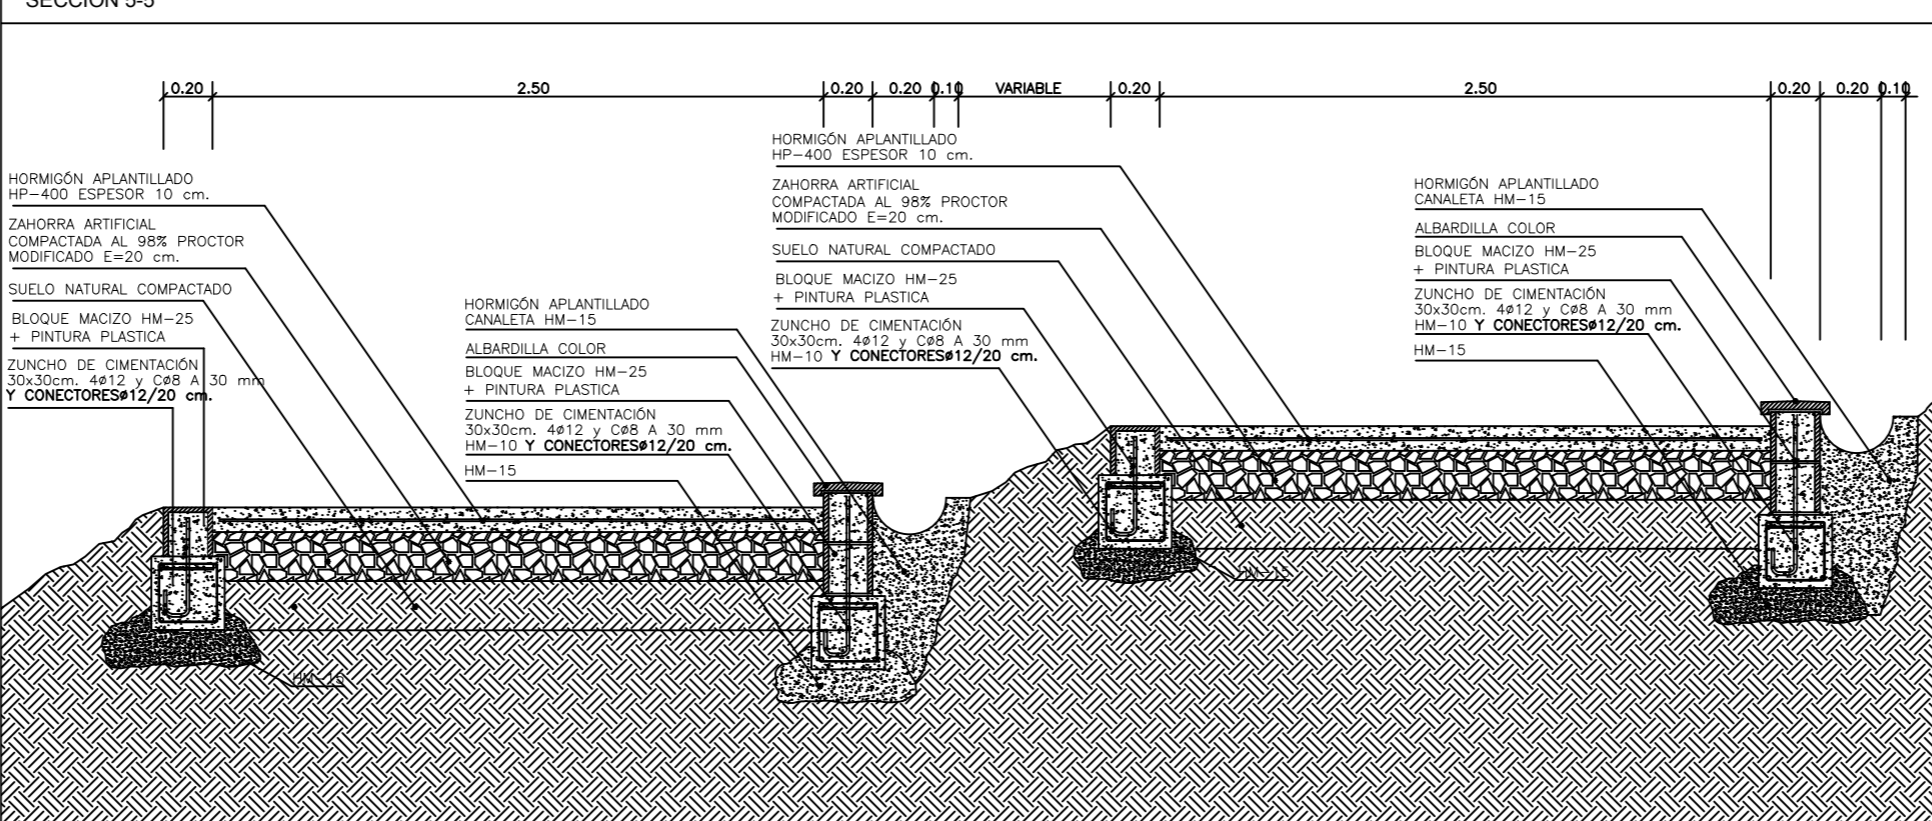


SECCIÓN 7-7

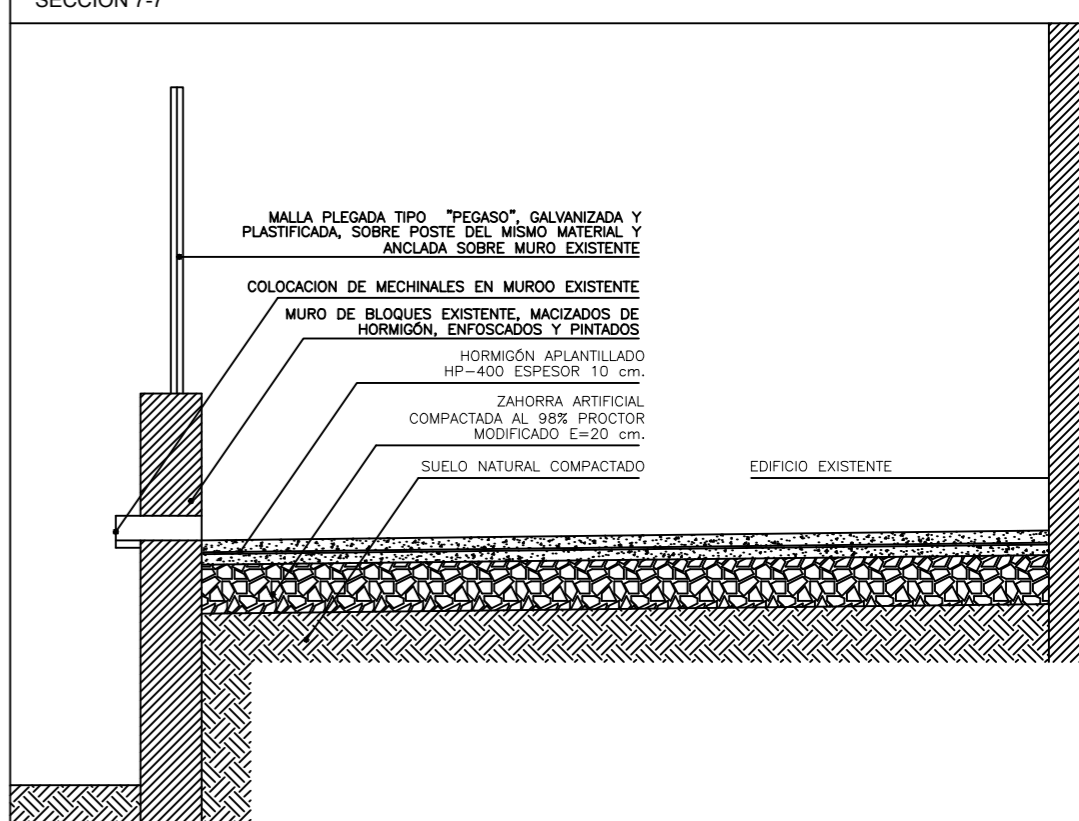

SECCIÓN 8-8

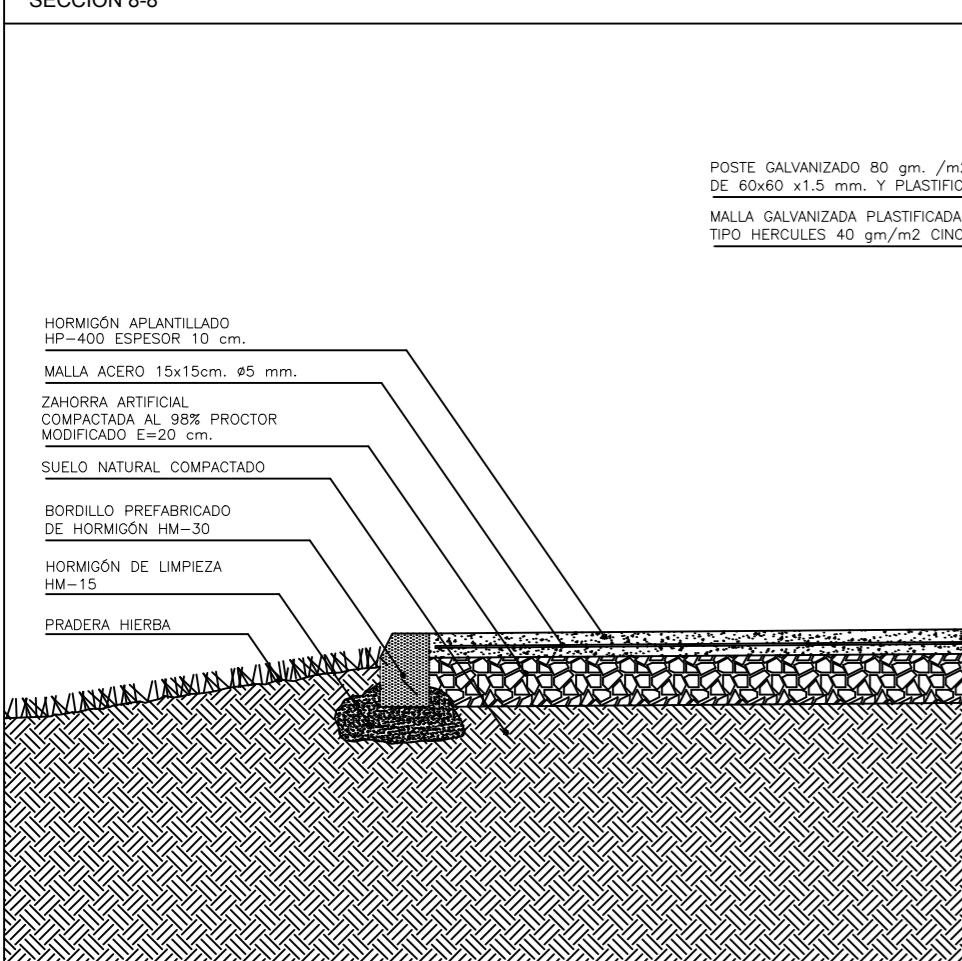

SECCIÓN 9-9

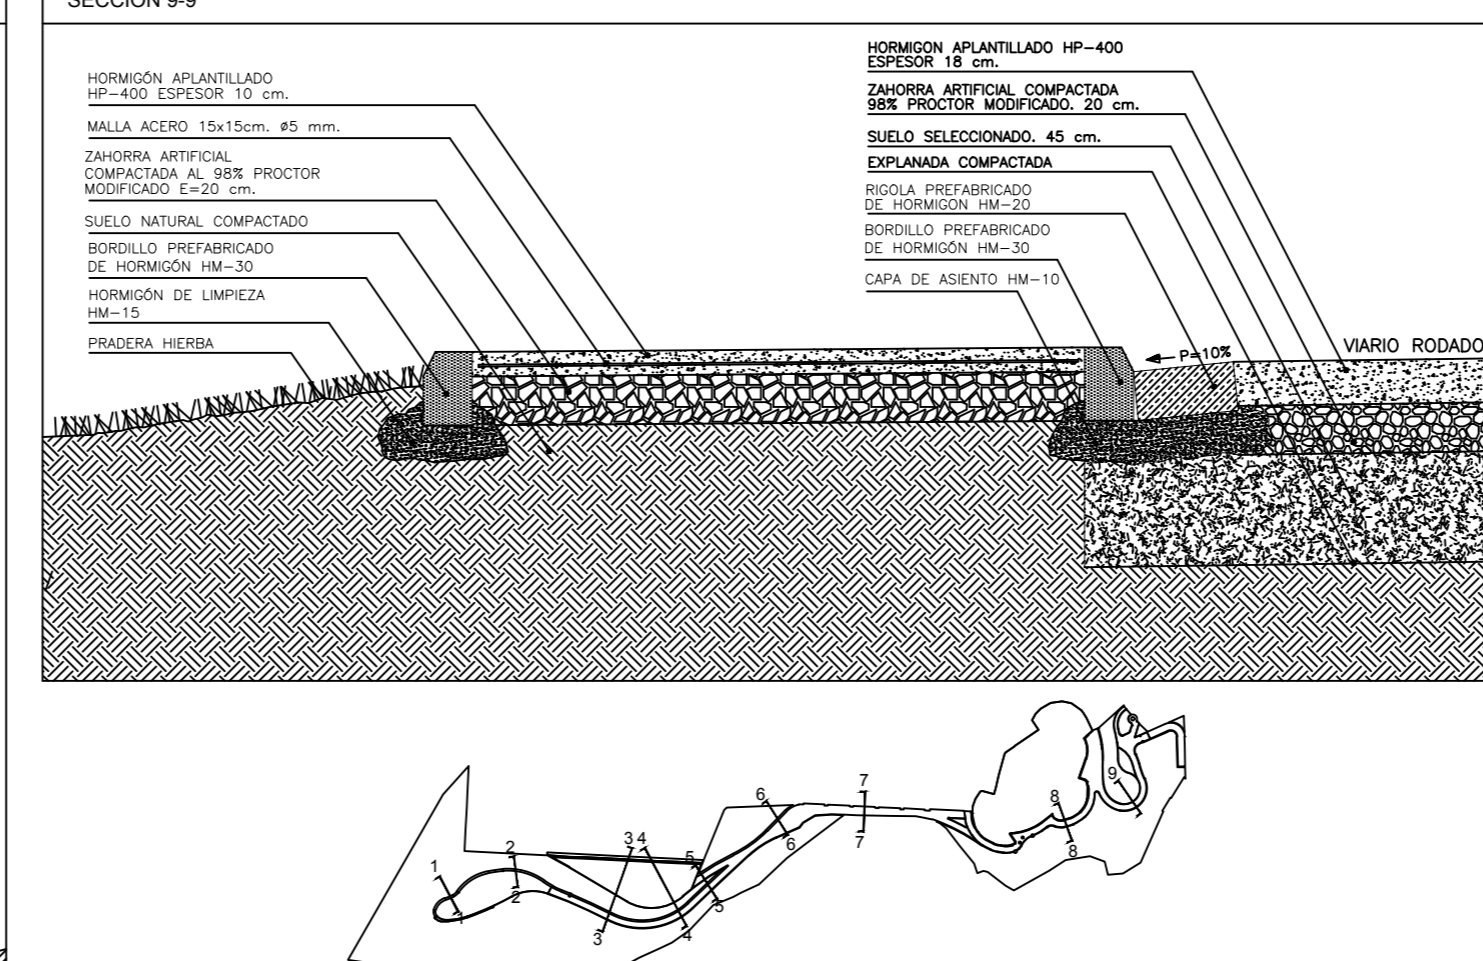

PROYECTO DE EJECUCIÓN DE ORDENACIÓN INTERIOR DE LA PARCELA DEL FUERTE M^a. CRISTINA DE MELILLA

PROMUEVE
 Consejería de Medio Ambiente
 CIUDAD AUTONOMA DE MELILLA

TITULO DEL PLANO

DETALLES DE PAVIMENTACIÓN VALLA METALICA , PERGOLAS CANALETAS Y MUROS,
 MATEO BAZATAQUI GORGÉ
 Arquitecto

Escala: 1:30
 Fecha: ENERO 2014
 Nº Plano: 10

