


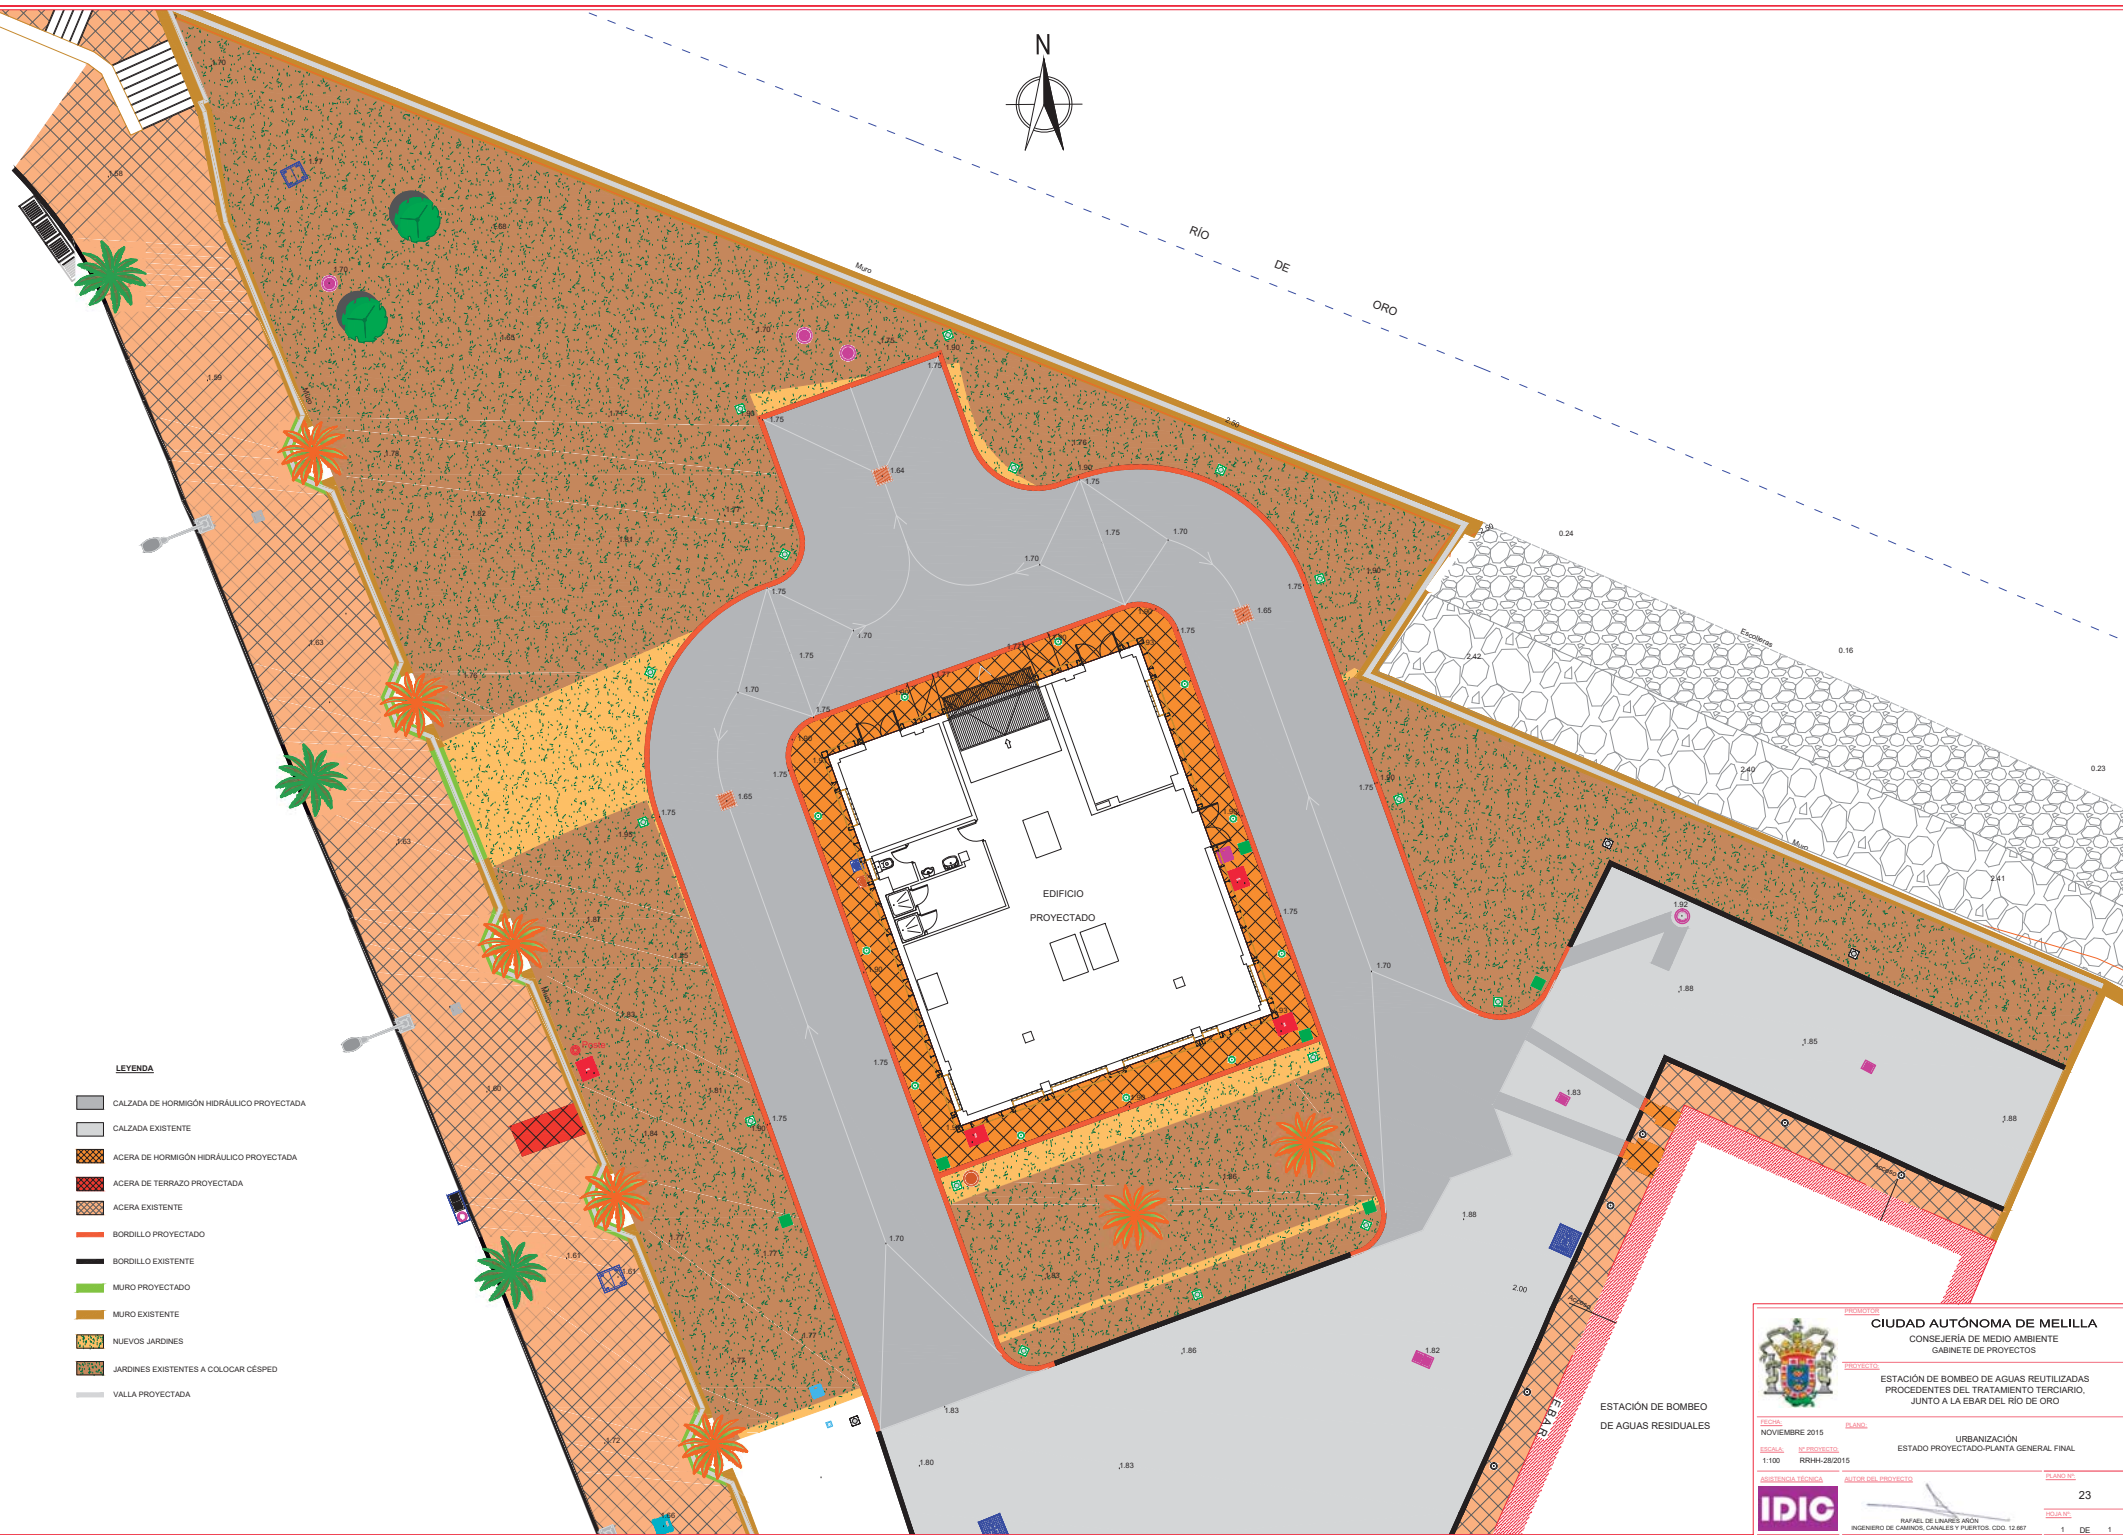

RÍO DE ORO



LEYENDA

-  CALZADA DE HORMIGÓN HIDRÁULICO PROYECTADA
-  CALZADA EXISTENTE
-  ACERA DE HORMIGÓN HIDRÁULICO PROYECTADA
-  ACERA DE TERRAZO PROYECTADA
-  ACERA EXISTENTE
-  BORDILLO PROYECTADO
-  BORDILLO EXISTENTE
-  MURO PROYECTADO
-  MURO EXISTENTE
-  NUEVOS JARDINES
-  JARDINES EXISTENTES A COLOCAR CÉSPED
-  VALLA PROYECTADA

		CIUDAD AUTÓNOMA DE MELILLA	
CONSEJERÍA DE MEDIO AMBIENTE		GABINETE DE PROYECTOS	
PROYECTO:		ESTACIÓN DE BOMBEO DE AGUAS RESIDUALES PROCEDENTES DEL TRATAMIENTO TERCIARIO, JUNTO A LA EBAR DEL RÍO DE ORO	
FECHA:	NOVIEMBRE 2015	PLANO:	URBANIZACIÓN
ESCALA:	1:100	NO PROYECTADO:	RRH4-28/2015
AGENCIA TÉCNICA:	IDIC	AUTOR DEL PROYECTO:	RAFAEL DE LAMAR JIRON
		INGENIERO DE CANALES, CANALES Y PUERTOS. C.O. 12.887	ESTADO PROYECTADO-PLANTA GENERAL FINAL
			PLANO Nº: 23
			FOJA Nº: 1 DE 1

ESTACIÓN DE BOMBEO DE AGUAS RESIDUALES