



SECCIÓN A-A'

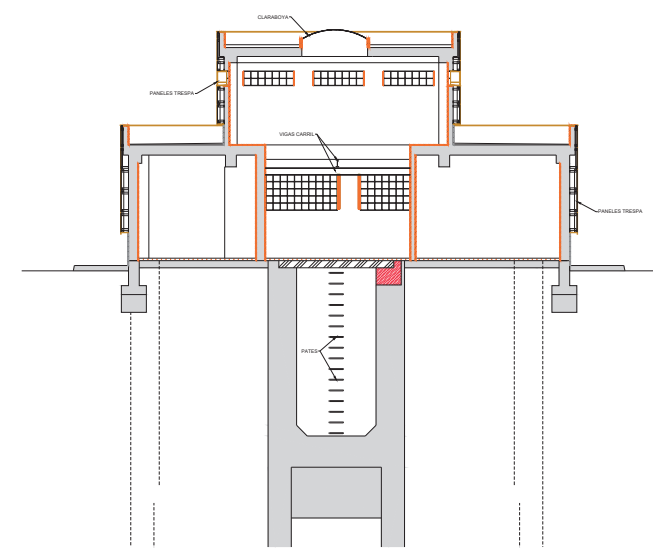

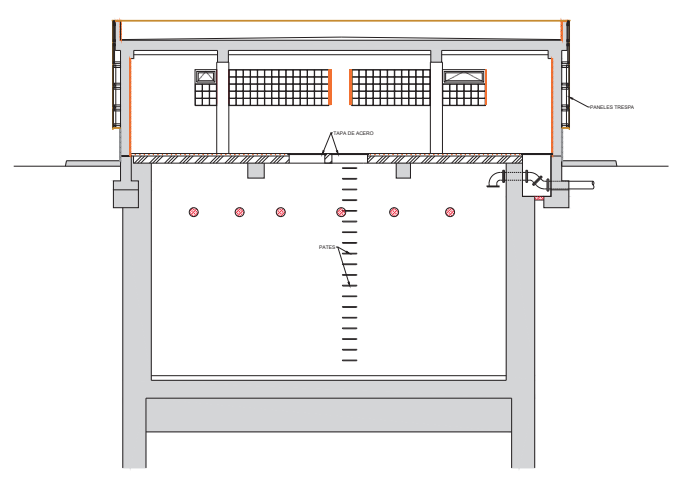









SECCIÓN B-B'



SECCIÓN C-C'

LEYENDA

-  OBRA FABRICA DE LADRILLO
-  OBRA FABRICA DE HORMIGÓN
-  LOSA DE HORMIGÓN ARMADO
-  ALICATADO
-  ENFOSCADO
-  SOLERÍA DE HORMIGÓN
-  RAMPA PARA VEHICULOS
-  SOLERÍA CERÁMICA
-  RELLENO DE GRAVA
-  REVESTIMIENTO CERÁMICO


**CIUDAD AUTÓNOMA DE MELILLA**  
 CONSEJERÍA DE MEDIO AMBIENTE  
 GABINETE DE PROYECTOS

**PROYECTO:**  
 ESTACIÓN DE BOMBEO DE AGUAS REUTILIZADAS  
 PROCEDENTES DEL TRATAMIENTO TERCIARIO,  
 JUNTO A LA EBAR DEL RÍO DE ORO

**FECHA:** NOVIEMBRE 2015      **PLANO:**  
**ESCALA:** 1/75      **Nº PROYECTO:** RRRH-28/2015      **ESTADO:** EDIFICACIÓN  
 ESTADO PROYECTADO-PLANTA  
 ACTUACIONES

**ASISTENCIA TÉCNICA:**       **AUTOR DEL PROYECTO:**       **PLANO Nº:** 12


 RAFAEL LOS UNIPRES SION  
 INGENIERO DE CARRÓS, CANALES Y PUERTOS. C.O. 12.867      **PLANO Nº:** 12      **1 DE 1**