



PLANTA NIVEL 0
Escala 1/50

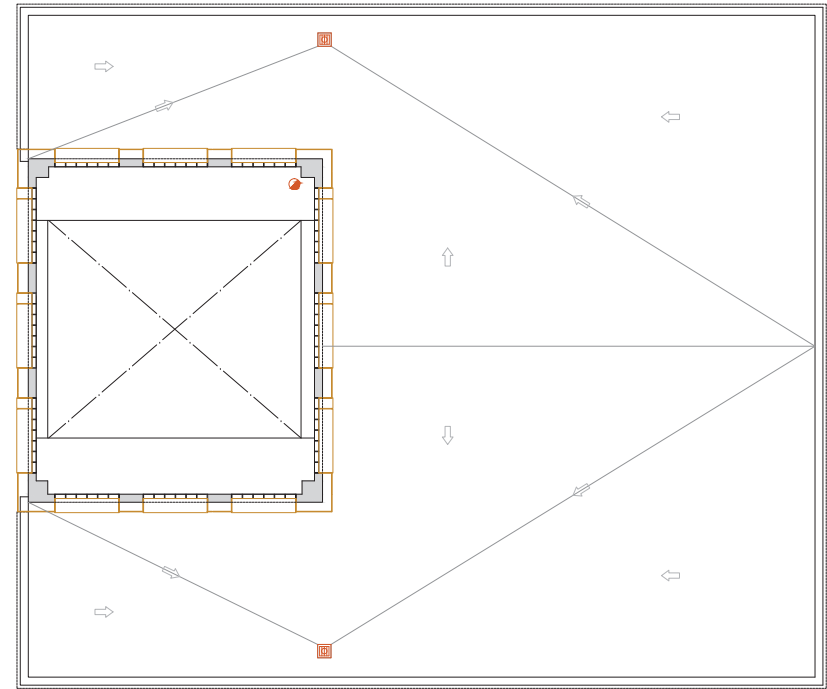


PLANTA NIVEL 1
Escala 1/50

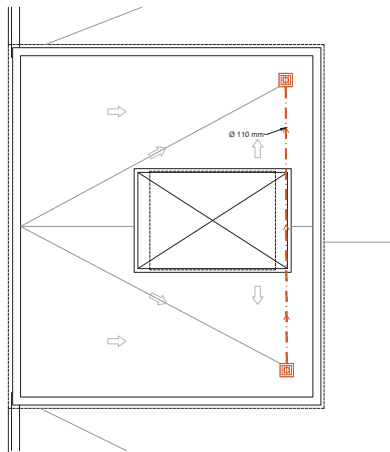


PLANTA CUBIERTA NIVEL 1
Escala 1/50

DIMENSIONAMIENTO DERIVACIONES	
APARATO	DESAGÜE
INODORO	Ø110
LAVABO	Ø52
DUCHA	Ø40
URINARIO	Ø40
DERIVACION DE BOTE SIFÓNICO	Ø50

BOTE SIFÓNICO EXTENSIBLE CON TAPA EXPANSIVA INOXIDABLE

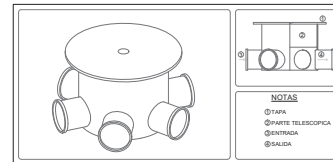


SUMIDERO SIFÓNICO REGISTRABLE

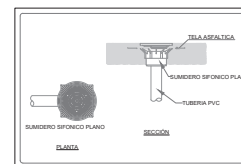

LEYENDA

- CANALIZACIÓN DE FECALES
- - - CANALIZACIÓN COLGADA DE PLUVIALES
- - - CANALIZACIÓN ENTERRADA DE PLUVIALES
- ARQUETA O POZO DE ACOMETIDA
- CALDERETA O SUMIDERO SIFÓNICO
- BOTE SIFÓNICO
- DESAGÜE APARATO
- BAJANTE DE PLUVIALES


CIUDAD AUTÓNOMA DE MELILLA
 CONSEJERÍA DE MEDIO AMBIENTE
 GABINETE DE PROYECTOS
 PROYECTO:
 ESTACIÓN DE BOMBEO DE AGUAS REUTILIZADAS
 PROCEDENTES DEL TRATAMIENTO TERCIARIO,
 JUNTO A LA EBAR DEL RÍO DE ORO

FECHA: NOVIEMBRE 2015
 ESCALA: 1/50
 Nº PROYECTO: RRRH-28/2015
 ASISTENCIA TÉCNICA:  IDIC
 AUTOR DEL PROYECTO: 
 EDIFICACIÓN
 ESTADO PROYECTADO
 INSTALACIÓN DE SANEAMIENTO Y RED DE RIEGO
 PLANO Nº: 16