




VISTA AÉREA



CALLE DEL ACEBUCHE

CALLE DEL LIMONERO

CALLE DEL CEDRO

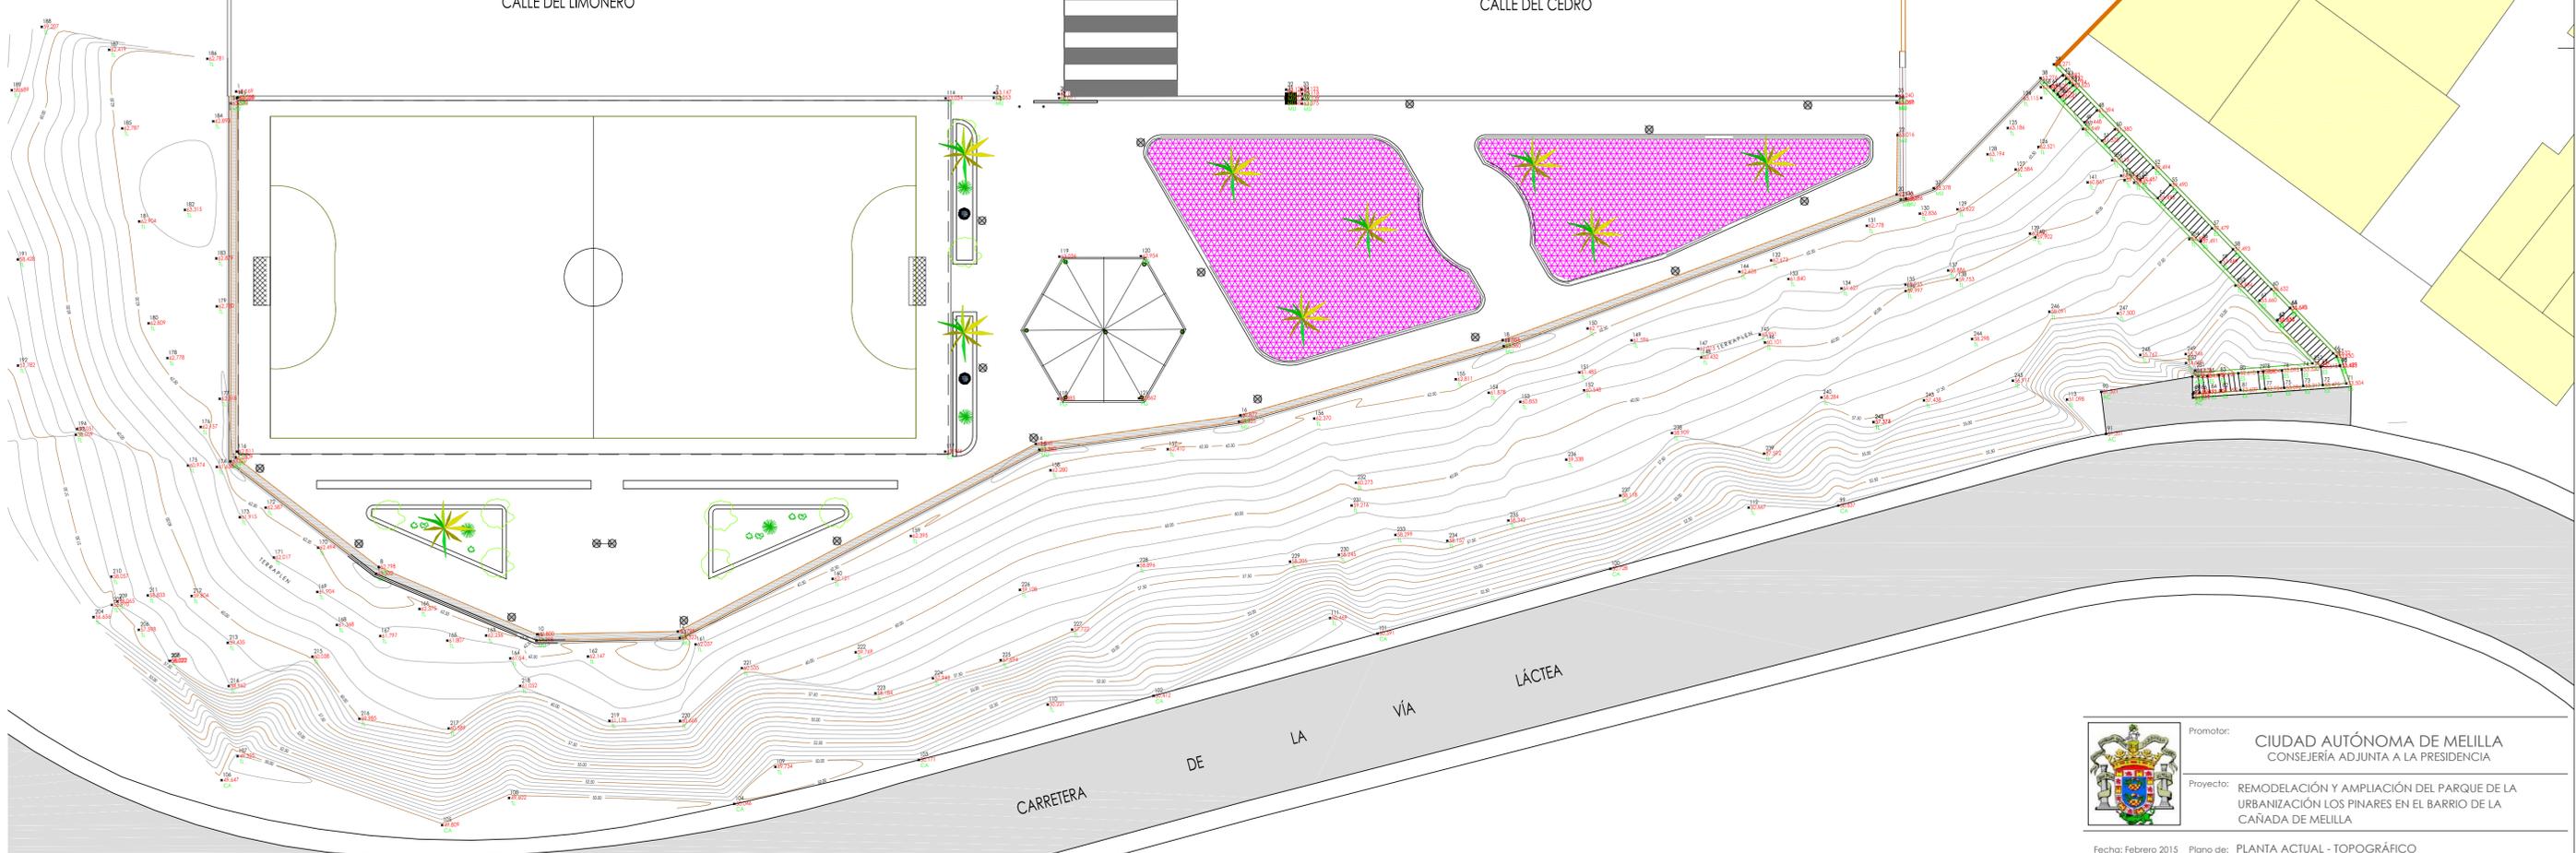

CARRERA DE LA VÍA LÁCTEA



Promotor: CIUDAD AUTÓNOMA DE MELILLA  
CONSEJERÍA ADJUNTA A LA PRESIDENCIA  
Proyecto: REMODELACIÓN Y AMPLIACIÓN DEL PARQUE DE LA  
URBANIZACIÓN LOS PINARES EN EL BARRIO DE LA  
CAÑADA DE MELILLA

Fecha: Febrero 2015 Plano de: PLANTA ACTUAL - TOPOGRÁFICO

Escala: 1:200

Ref.Proy.: 10-14

Fernando J. Barceló Galindo Arquitecto

Plano nº: 02-12



C/ O'DONNELL Nº5, 2º C - MELILLA - Tlf: 952690456 - Fax: 952685037