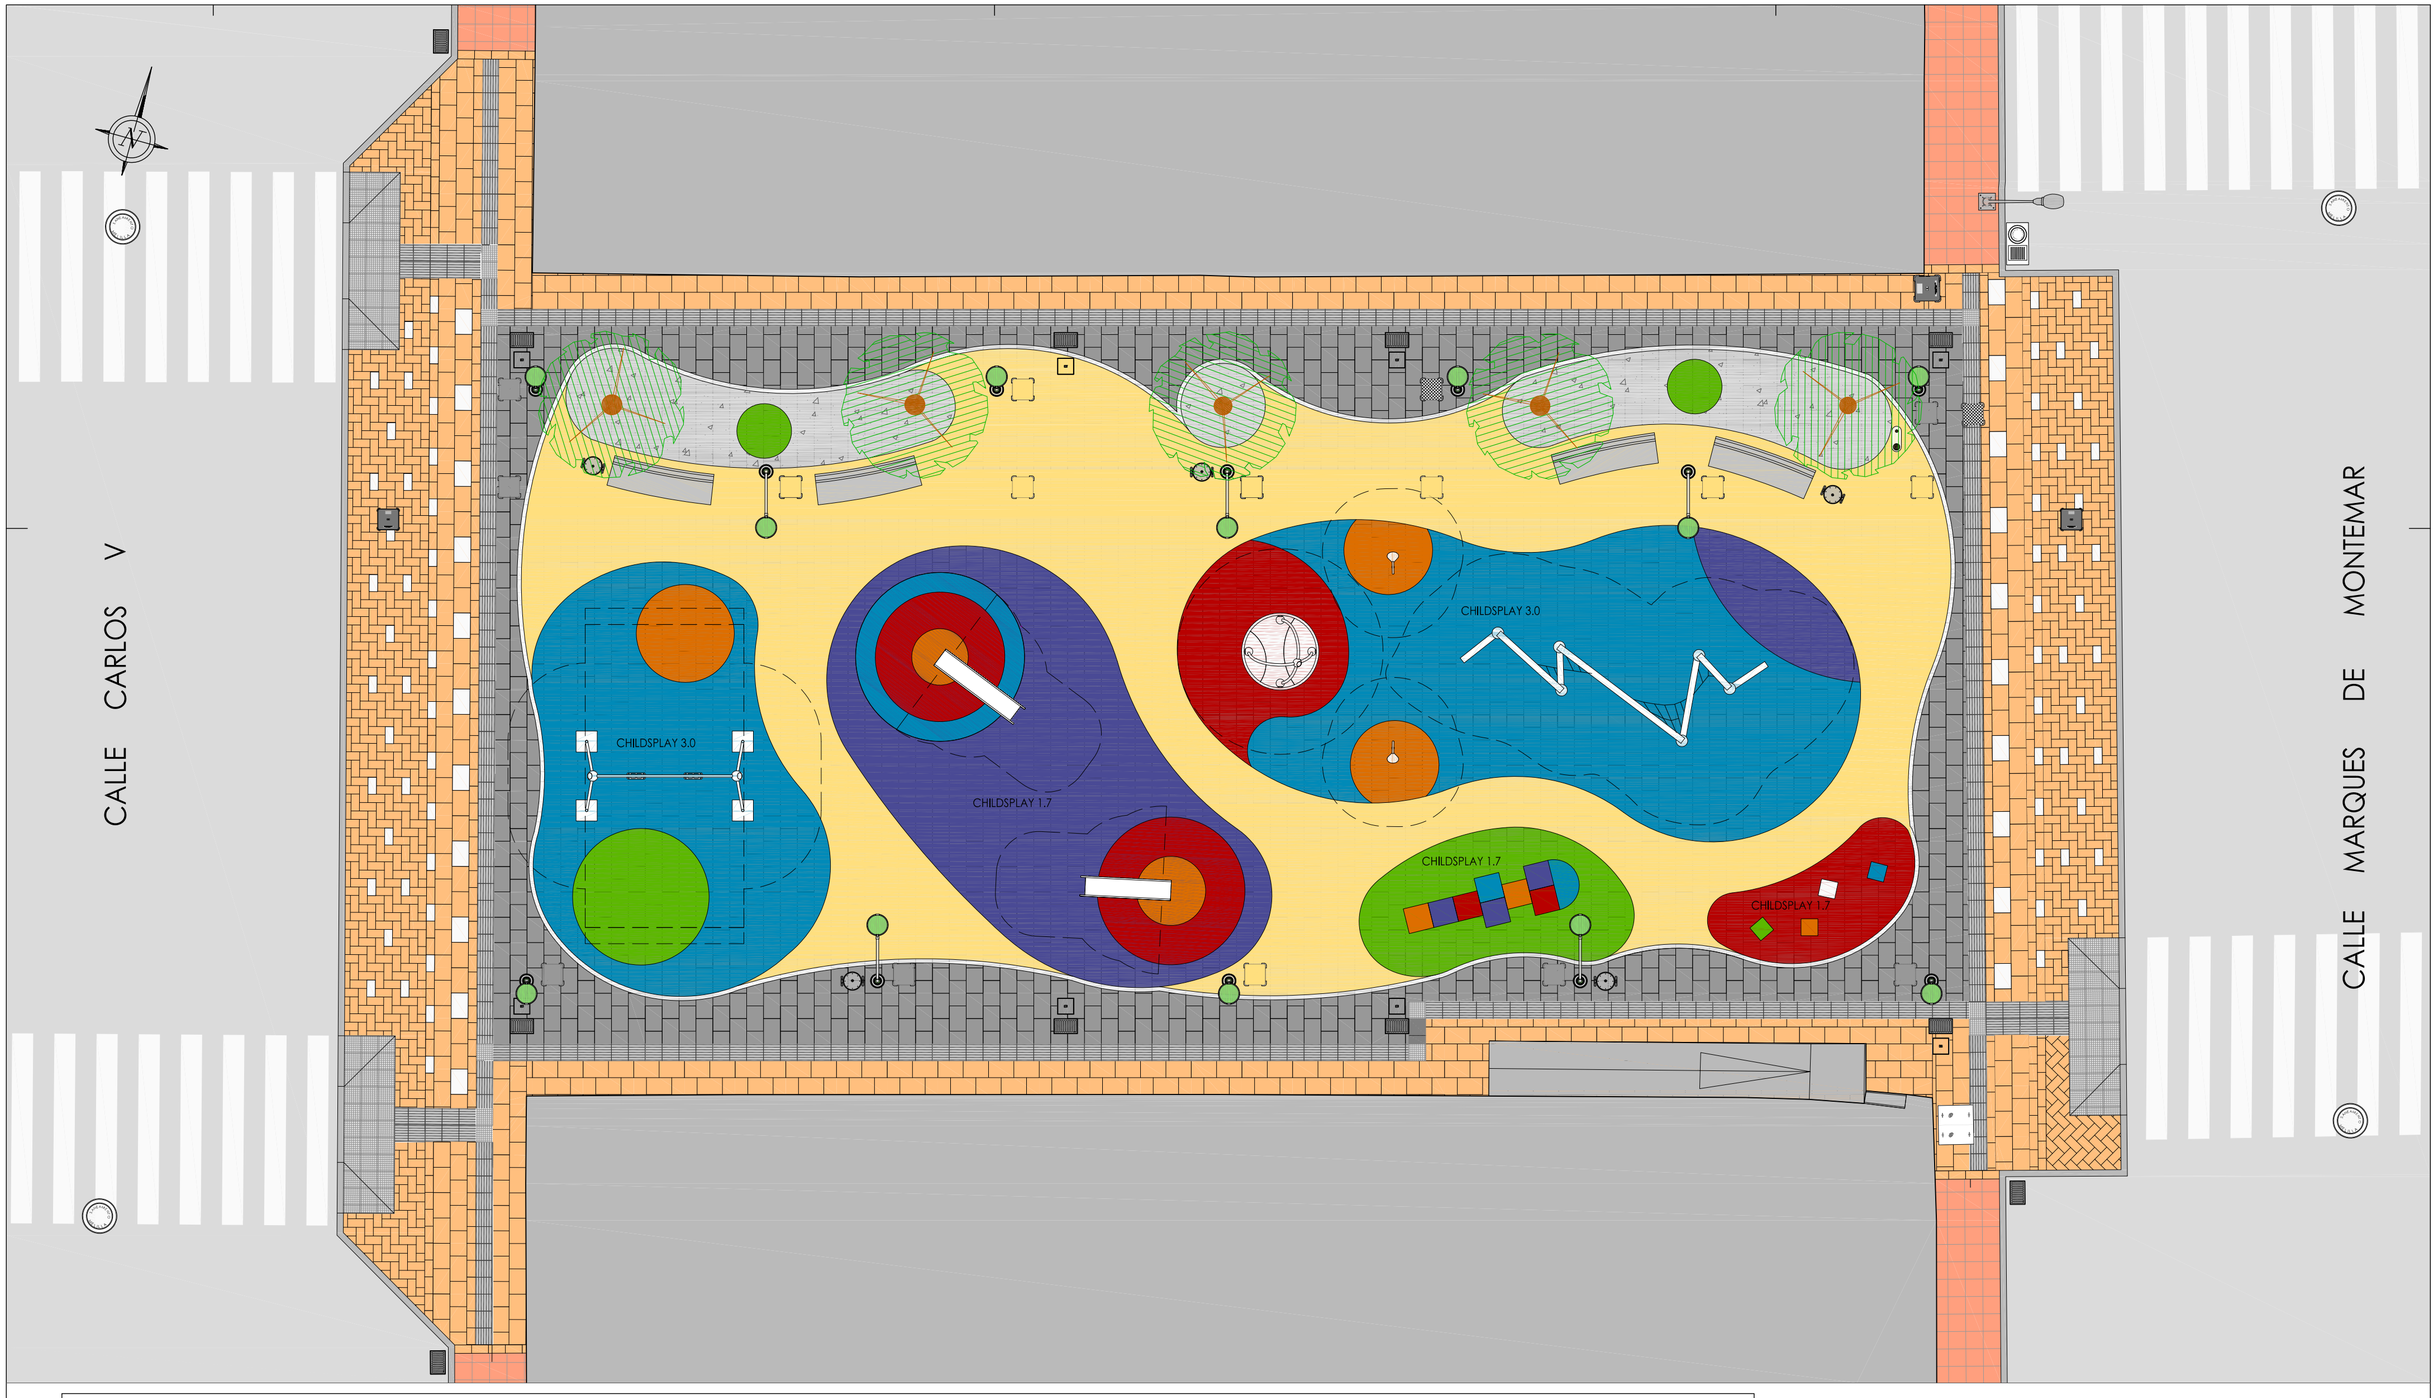

PAVIMENTO EN HILERA TRABADA DE BALDOSA DE TERRAZO GRANALLADO 60x40x5cm

PAVIMENTO CONTINUO ANTIDESLIZANTE DE RESINAS SINTETICAS SOBRE SOLERA DE HORMIGÓN ARMADO FRATASADO

PAVIMENTO DE SEGURIDAD CHILDSPLAY 1.7 / CHILDSPLAY 3.0

PAVIMENTO DE SEGURIDAD CHILDSPLAY 1.7 / CHILDSPLAY 3.0

PAVIMENTO DE SEGURIDAD CHILDSPLAY 1.7 / CHILDSPLAY 3.0

PAVIMENTO DE SEGURIDAD CHILDSPLAY 1.7 / CHILDSPLAY 3.0

PAVIMENTO DE SEGURIDAD CHILDSPLAY 1.7 / CHILDSPLAY 3.0B

BORDURA DE ACERO GALVANIZADO FLEXIBLE GARTEN PROFIL 3000z

PAVIMENTO EN HILERA TRABADA DE BALDOSA DE TERRAZO GRANALLADO 60x40x5cm

PAVIMENTO EN HILERA TRABADA DE BALDOSA DE TERRAZO GRANALLADO 40x20x5cm

PAVIMENTO EN ESPINA DE PEZ DE DE BALDOSA DE TERRAZO GRANALLADO 40x20x5cm

PAVIMENTO CONTINUO DE HORMIGON POROSO BLANCO e=10cm

PAVIMENTO EN HILERA DE BALDOSA TERRAZO TACTIL ACANALADA DE 40x40x5cm

PAVIMENTO EN HILERA DE BALDOSA TERRAZO TACTIL DE BOTONES DE 40x40x5cm

PAVIMENTO EXISTENTE DE BALDOSA DE TERRAZO

Promotor: CIUDAD AUTÓNOMA DE MELILLA
CONSEJERÍA DE COORDINACIÓN Y MEDIO AMBIENTE
DIRECCIÓN GENERAL DE MEDIO AMBIENTE

Proyecto: NUEVA ORDENACIÓN DE DOS PLAZAS PEATONALES EN LAS CALLES CONDE DE ALCAUDETE Y PEDRO NAVARRO DEL BARRIO DEL INDUSTRIAL DE MELILLA

Fecha: Sept. 2017

Escala: 1:100

Ref.Proy.: 07-17

Plano de: ESTADO REFORMADO C/ PEDRO NAVARRO PLAZA INFANTIL

Plano nº: 12 - 20

Susana Jiménez Garrido arquitecto

C/ O'DONNELL Nº5, 2ºC - MELILLA - TLF: 952690456 - FAX: 952685037

ea arquitectos