



JARDINERA MODELO "ROC PLANTER" DE DURBANIS

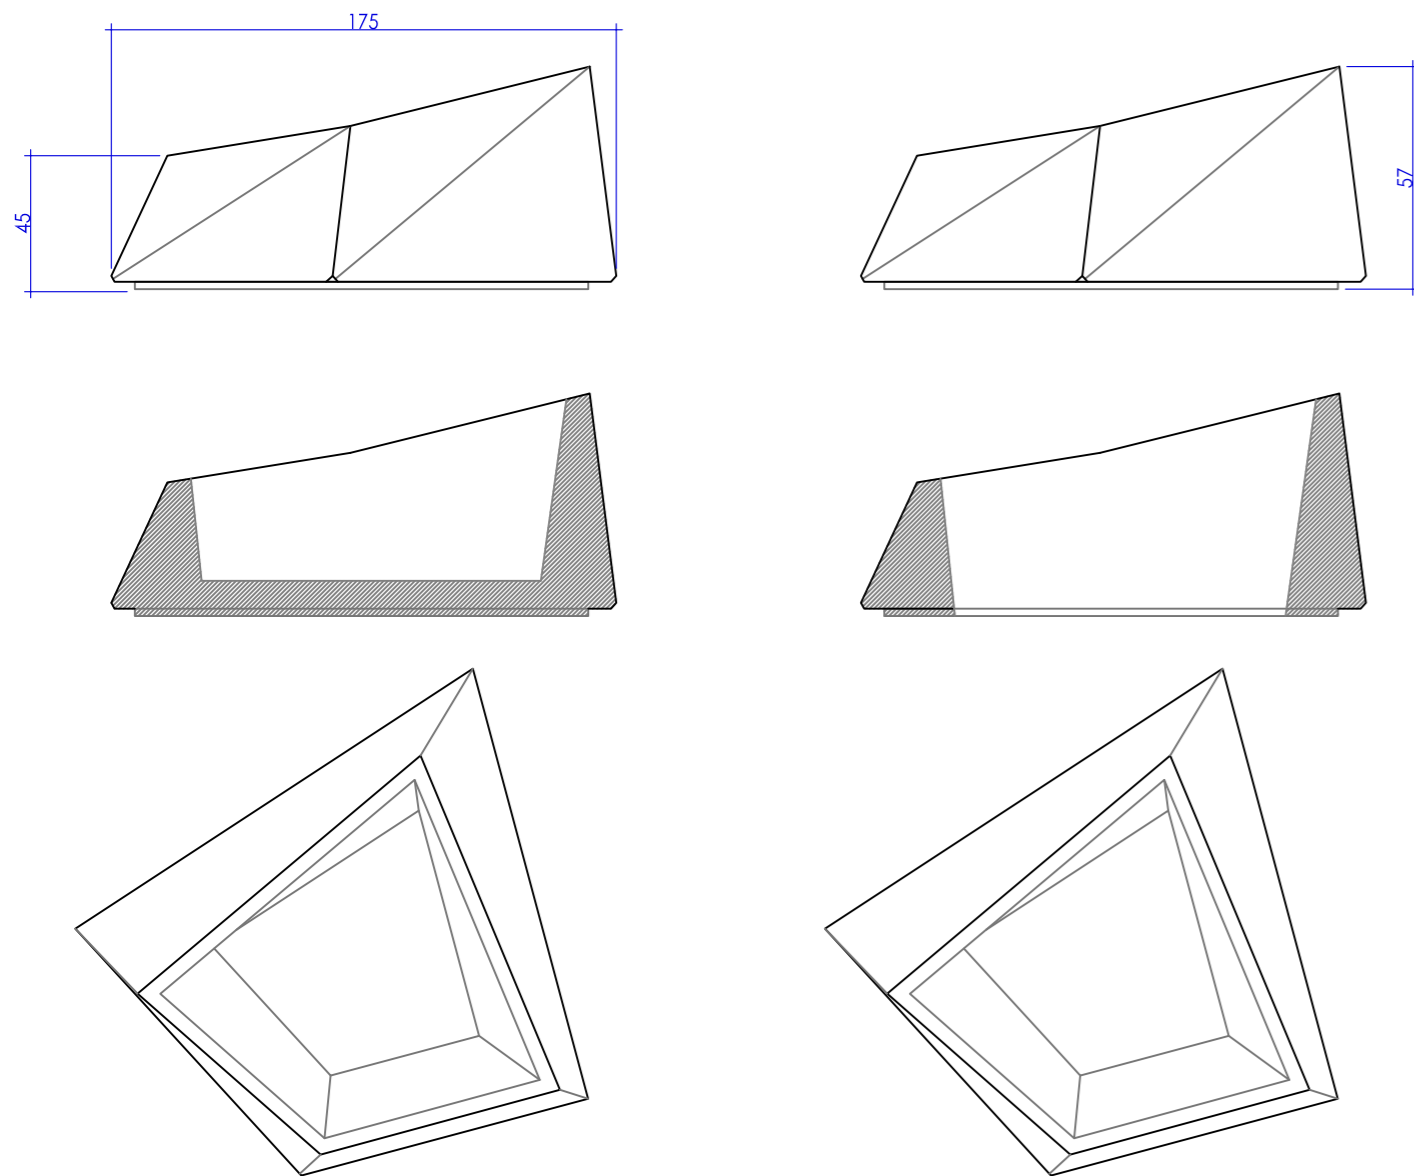


BANCO MODELO "LOG-Cubs" DE DURBANIS




BANCO MODELO "LOG-350" DE DURBANIS

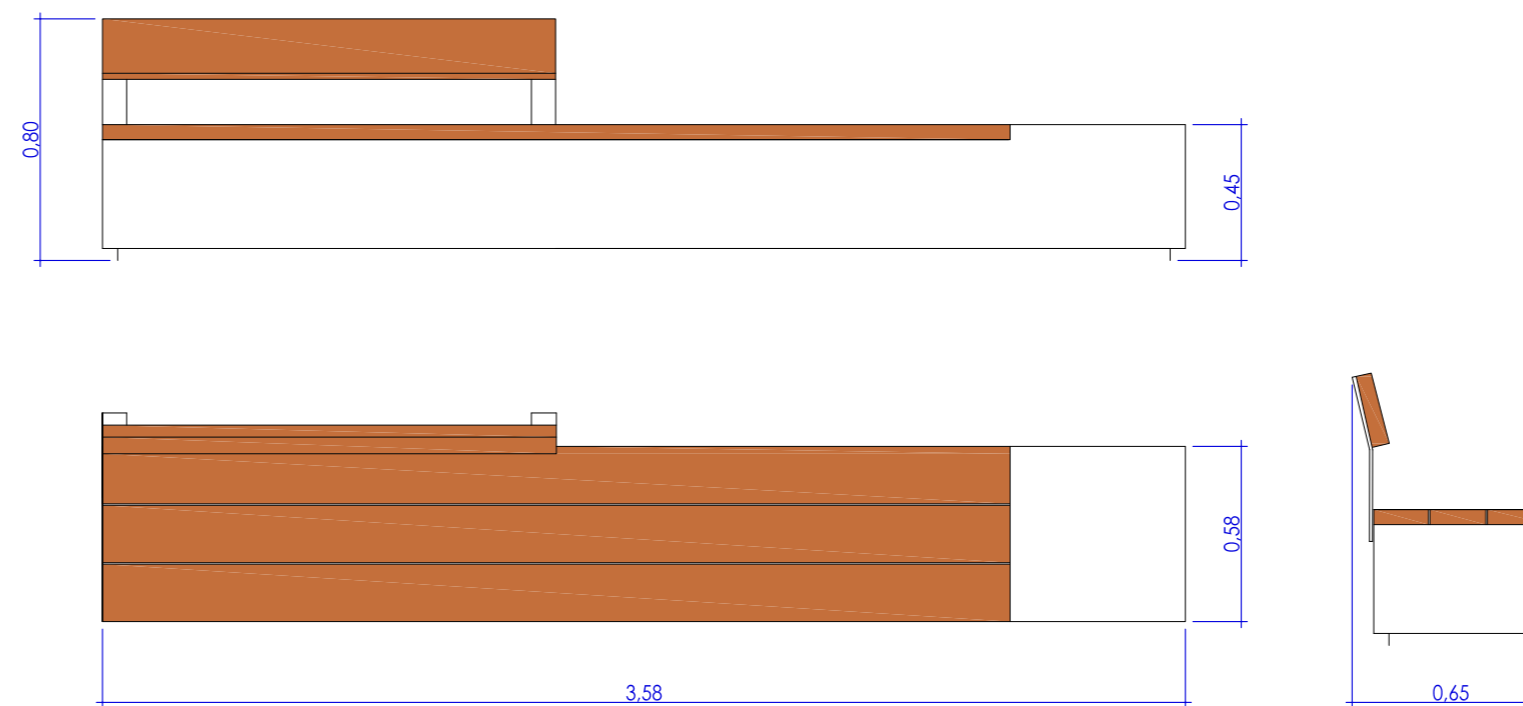


SEÑALIZACIÓN TÁCTIL EN VADOS DE 3 PLANOS INCLINADOS  
ORDEN VIV/561/2010, de 1 de Febrero

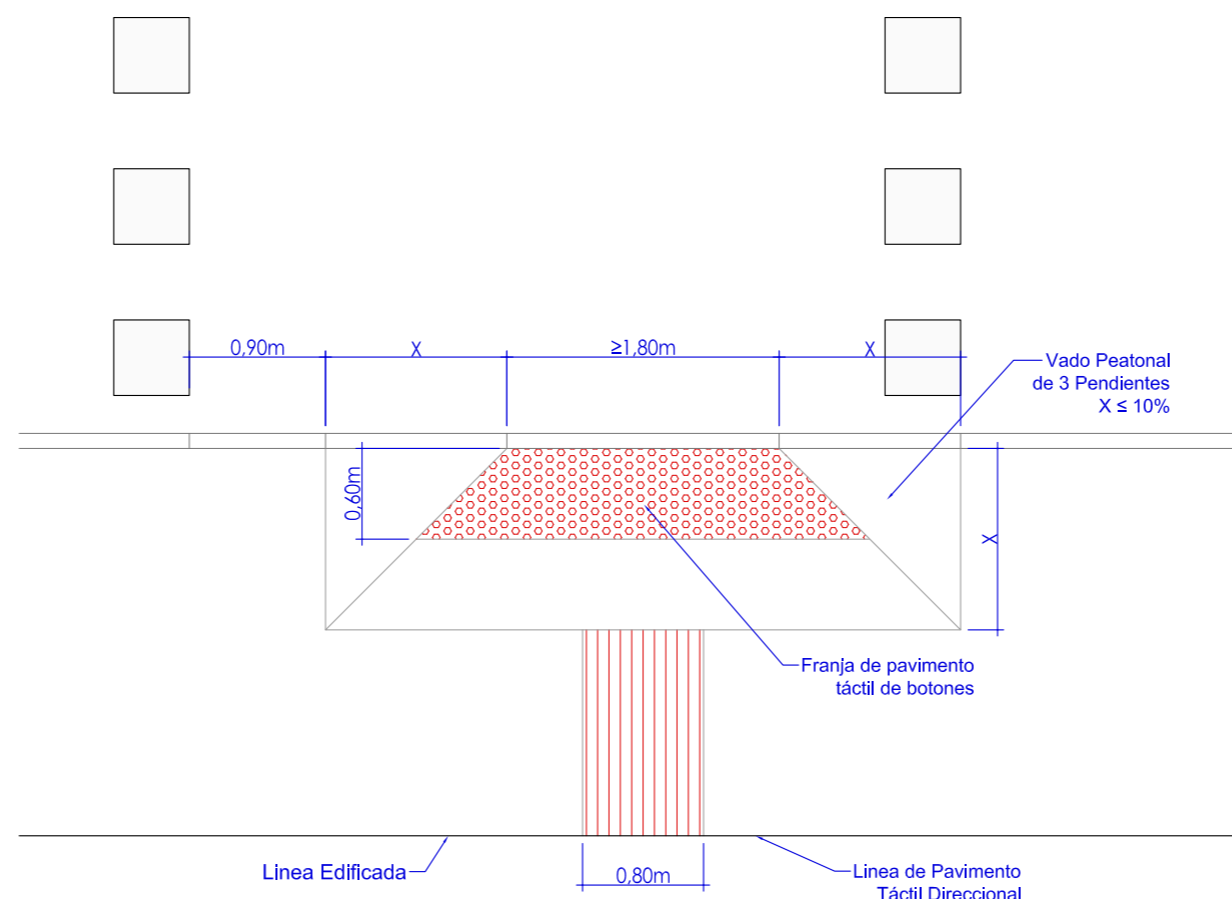

BÁCULO, BRAZO Y LUMINARIA DE ATP ILUMINACIÓN

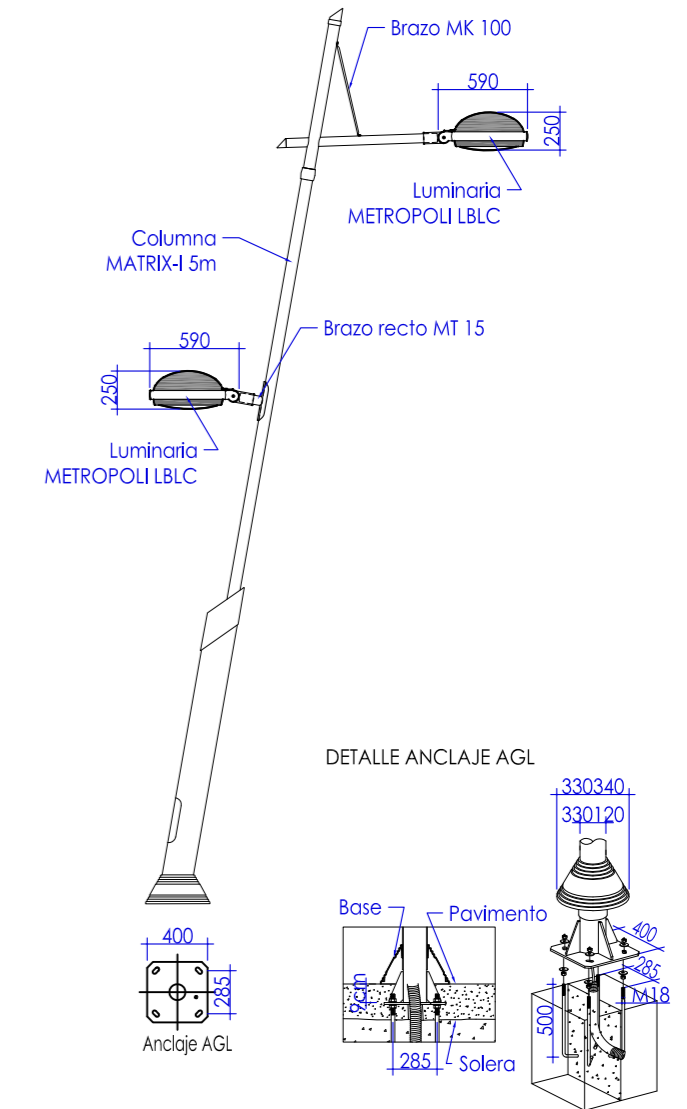

PAPELERA CIRCULAR INOX MODELO "PA600MI" DE FUNDICIÓN DUCTIL BENITO

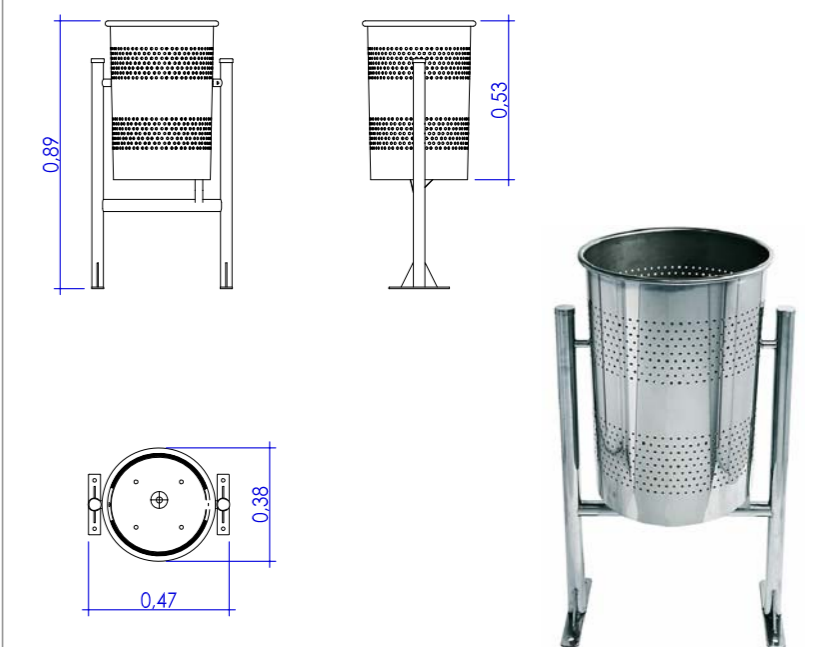

Promotor: CIUDAD AUTÓNOMA DE MELILLA  
CONSEJERÍA DE COORDINACIÓN Y MEDIO AMBIENTE  
DIRECCIÓN GENERAL DE MEDIO AMBIENTE

Proyecto: NUEVA ORDENACIÓN DE DOS PLAZAS PEATONALES EN LAS CALLES CONDE DE ALCAUDETE Y PEDRO NAVARRO DEL BARRIO DEL INDUSTRIAL DE MELILLA

Fecha: Septiembre 2017 Plano de: MOBILIARIO EN C/ CONDE DE ALCAUDETE. PLAZA PEATONAL

Plano nº: 19-20

Escala: 1:25 -1:50

Ref.Proy.: 07-17

Susana Jiménez Garrido arquitecto

C/ O'DONNELL Nº5, 2ºC - MELILLA - TLF: 952690456 - FAX: 952685037

