




SECCIÓN TIPO DE ZANJA

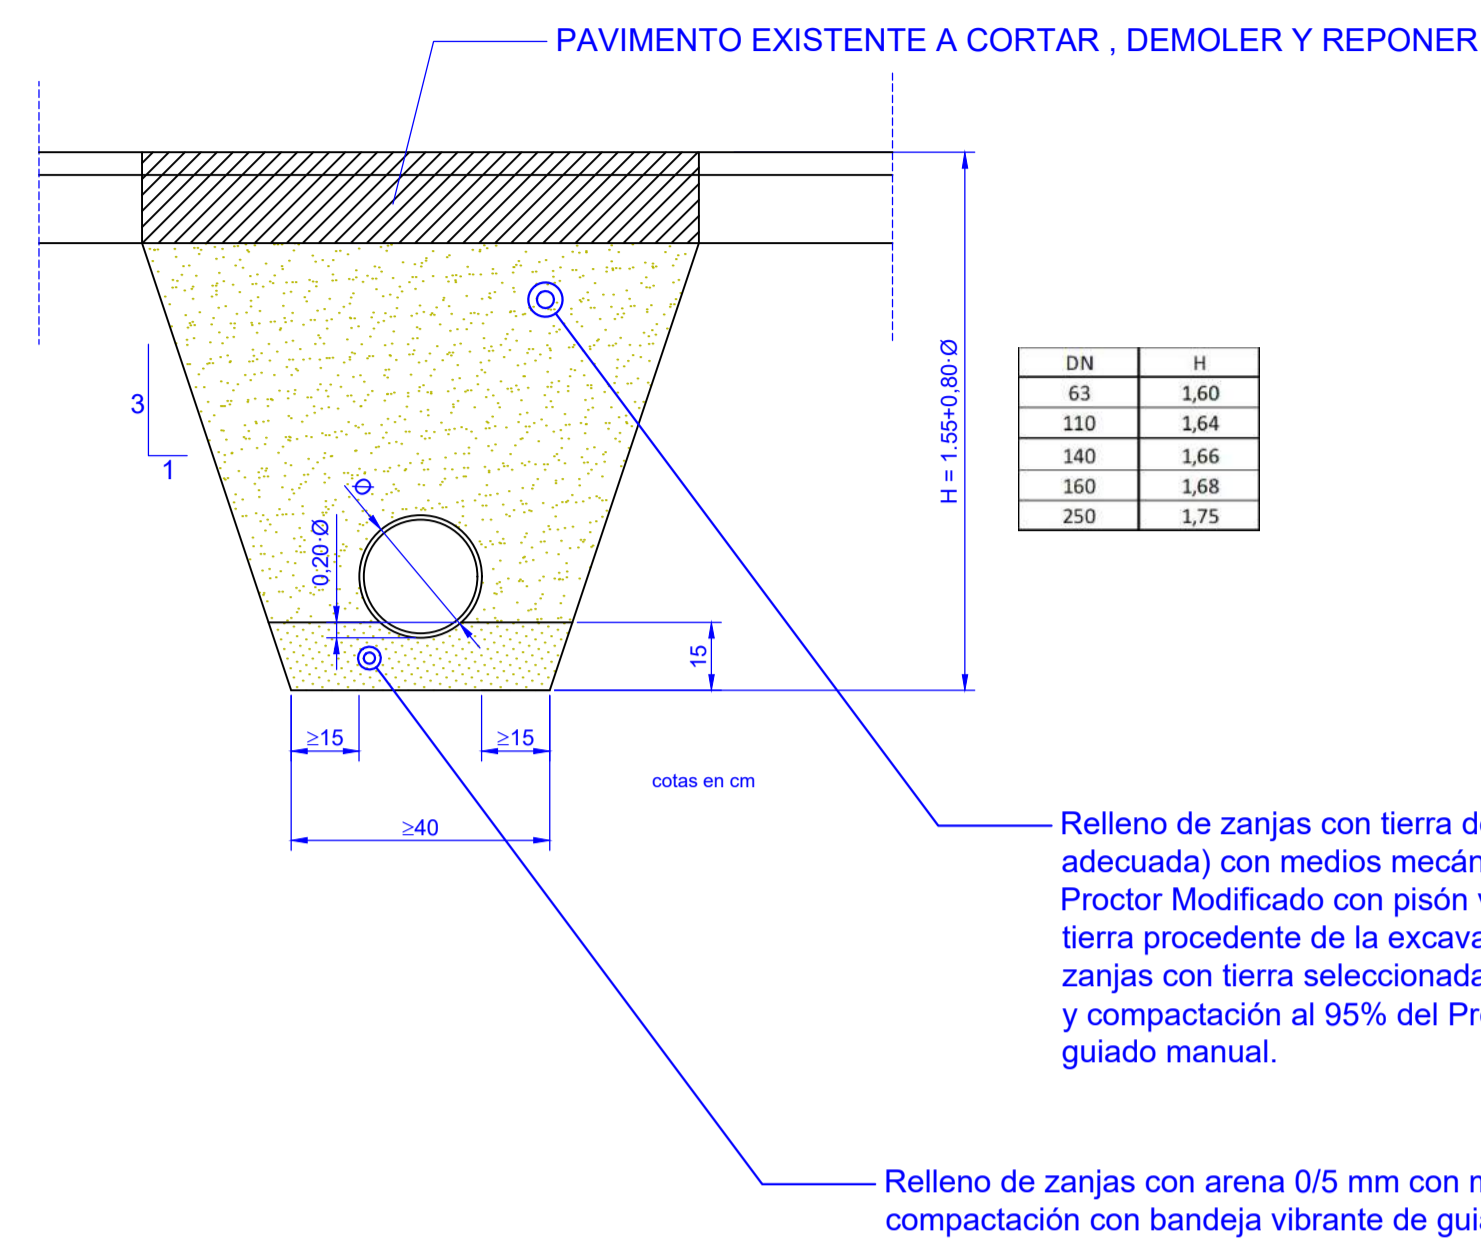



SECCIÓN TIPO DE ACERADO A REPONER

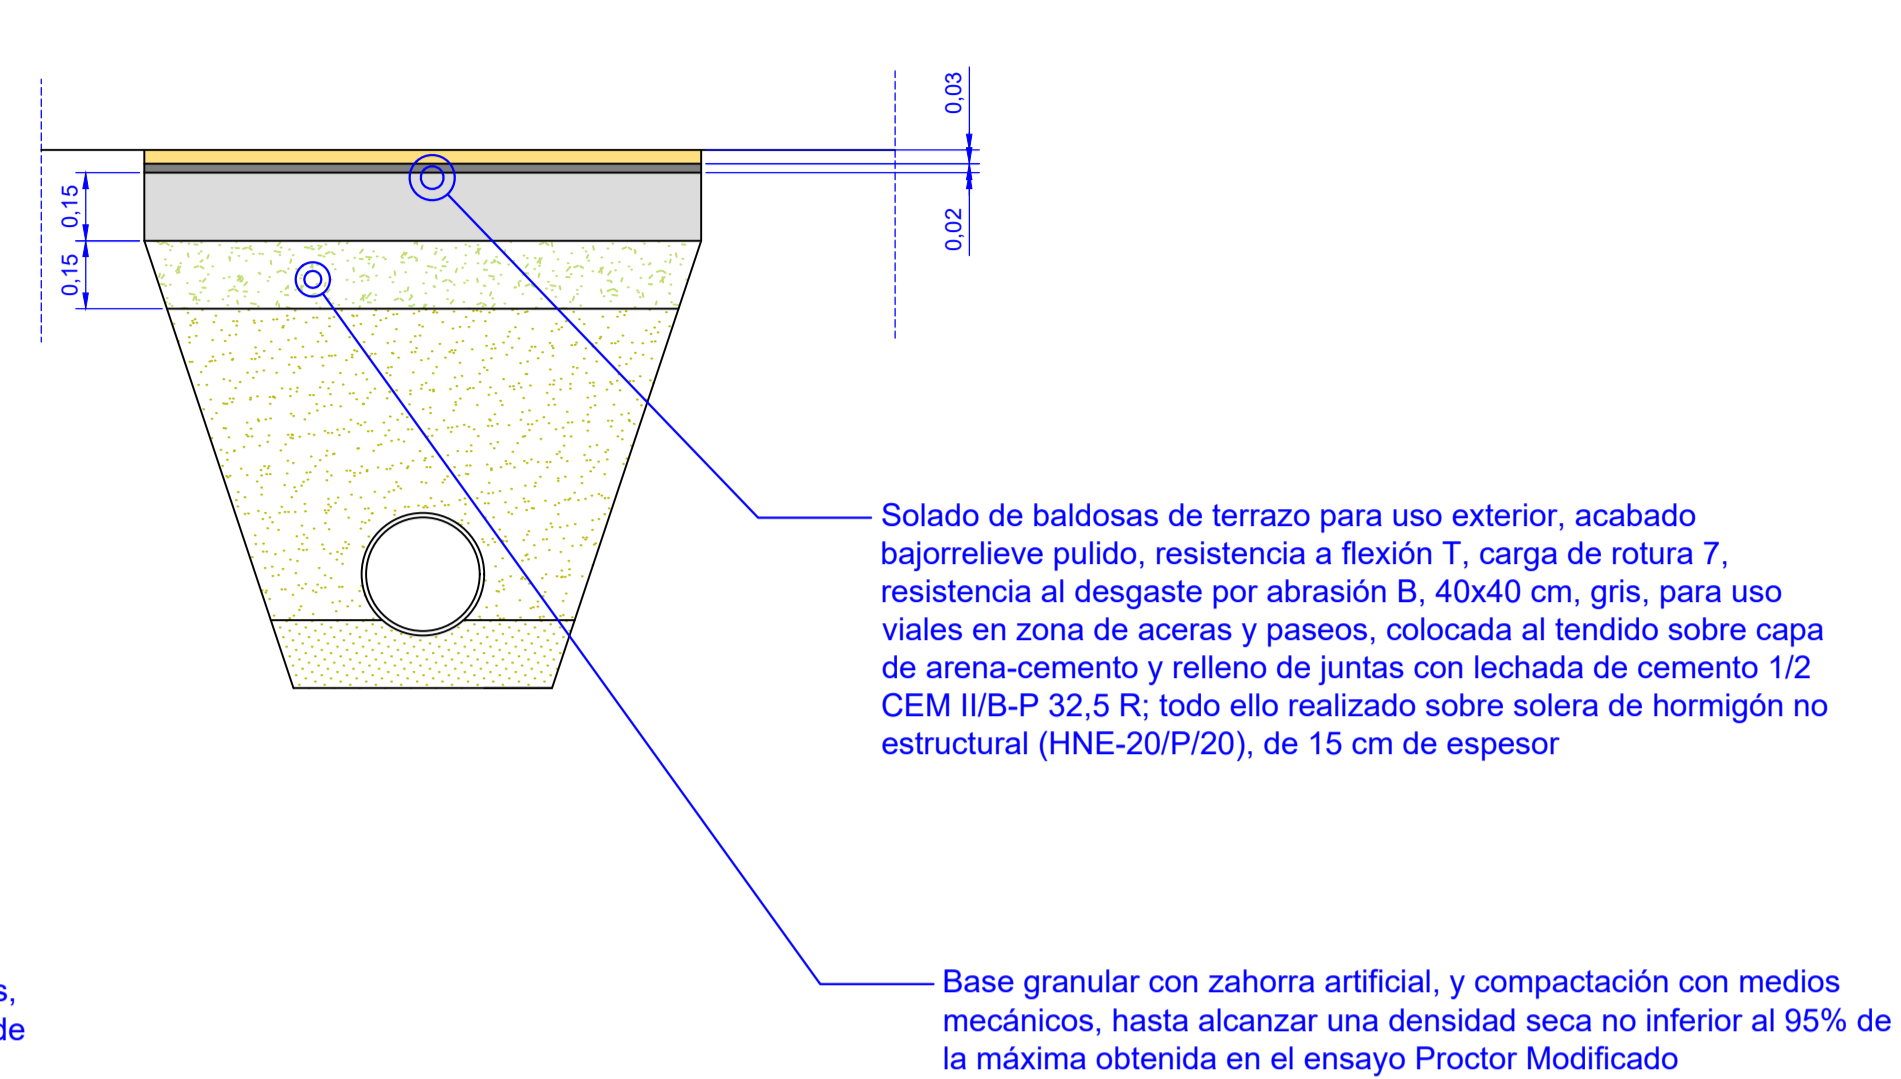


SECCIÓN TIPO DE CALZADA A REPONER

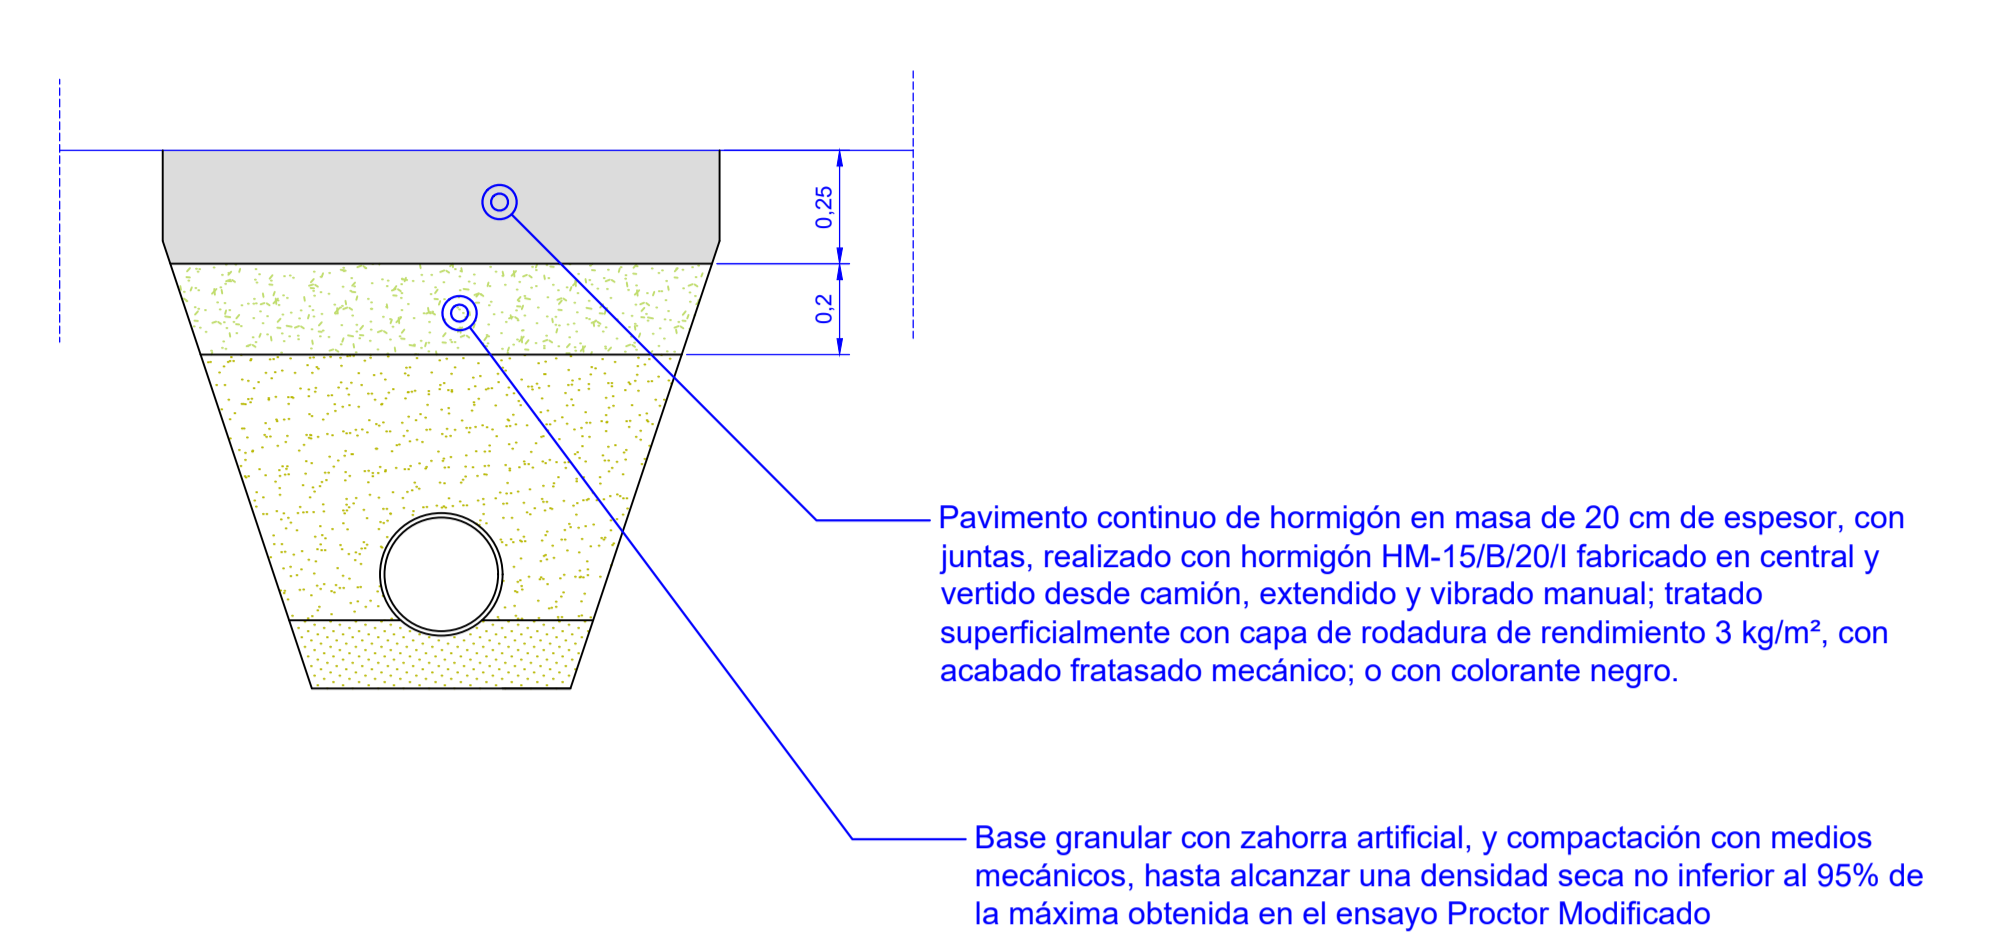


VENTOSA COLOCADA

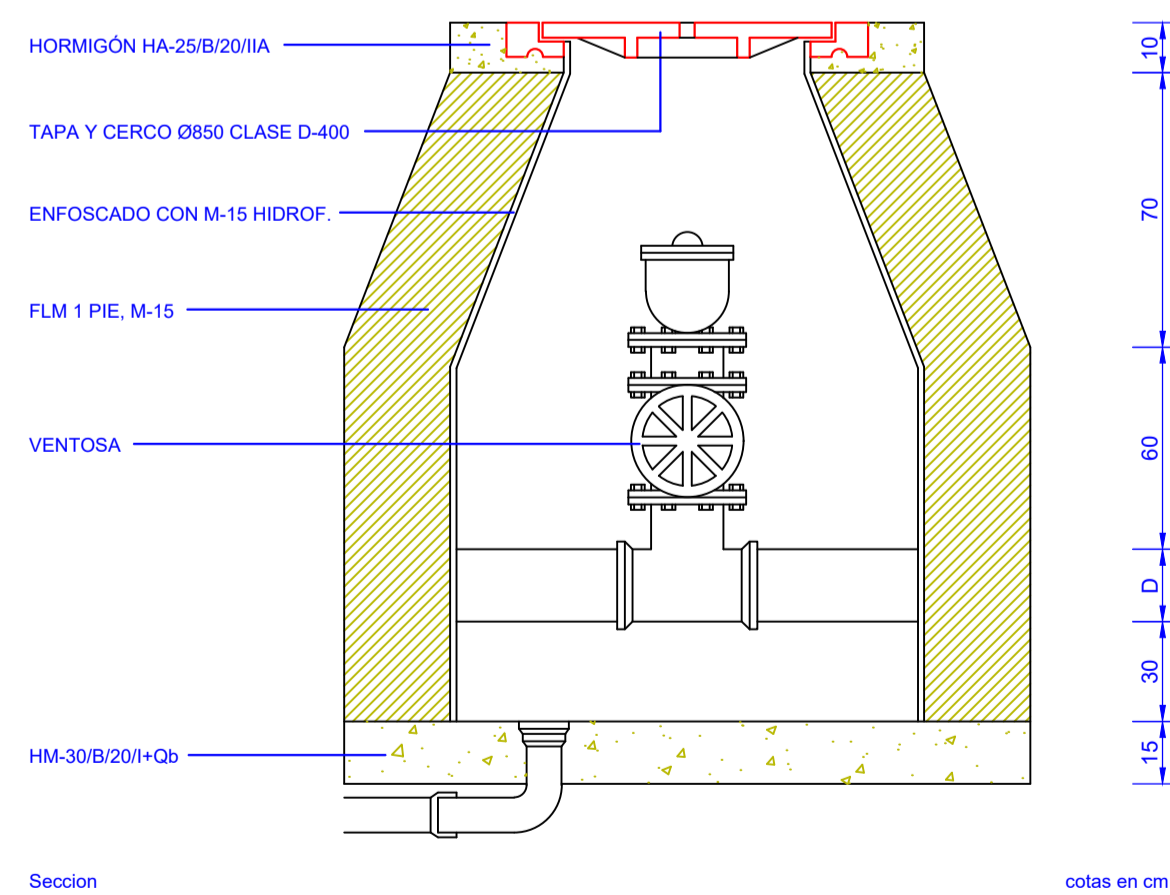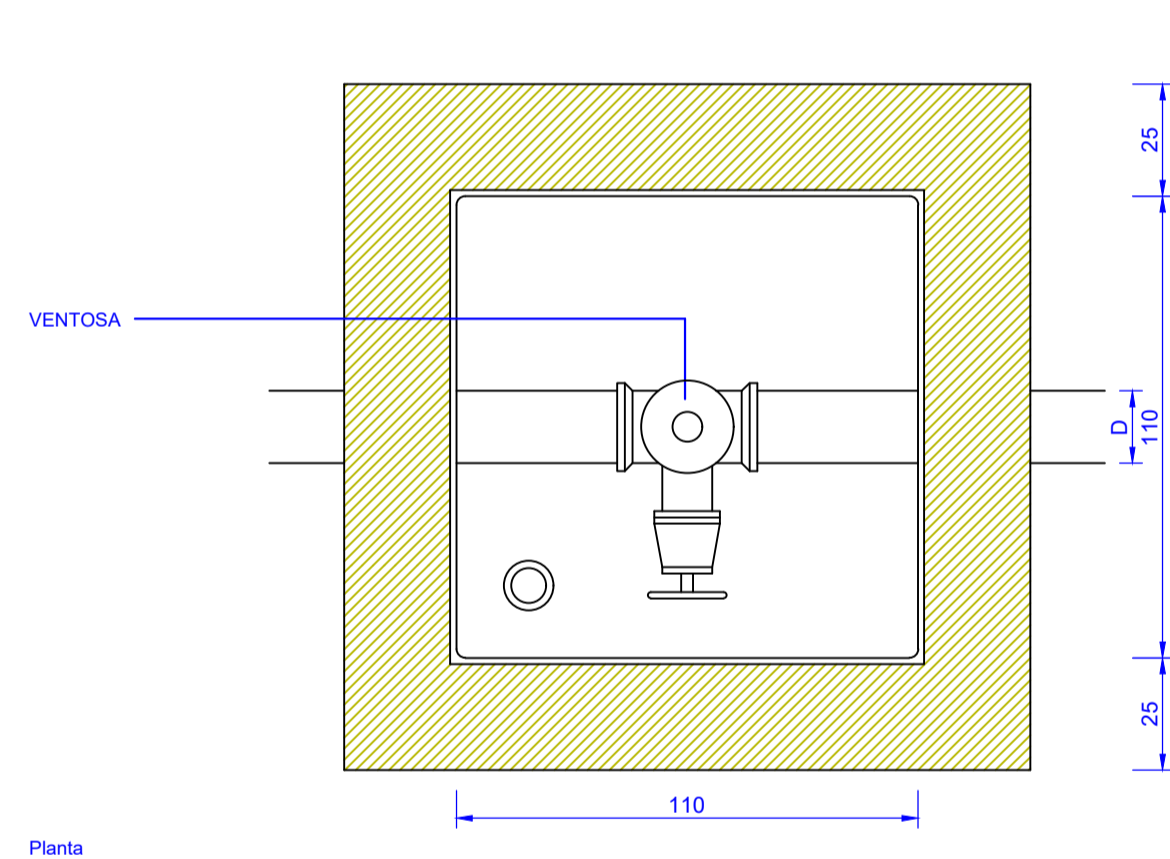


CODO DE 45 COLOCADO

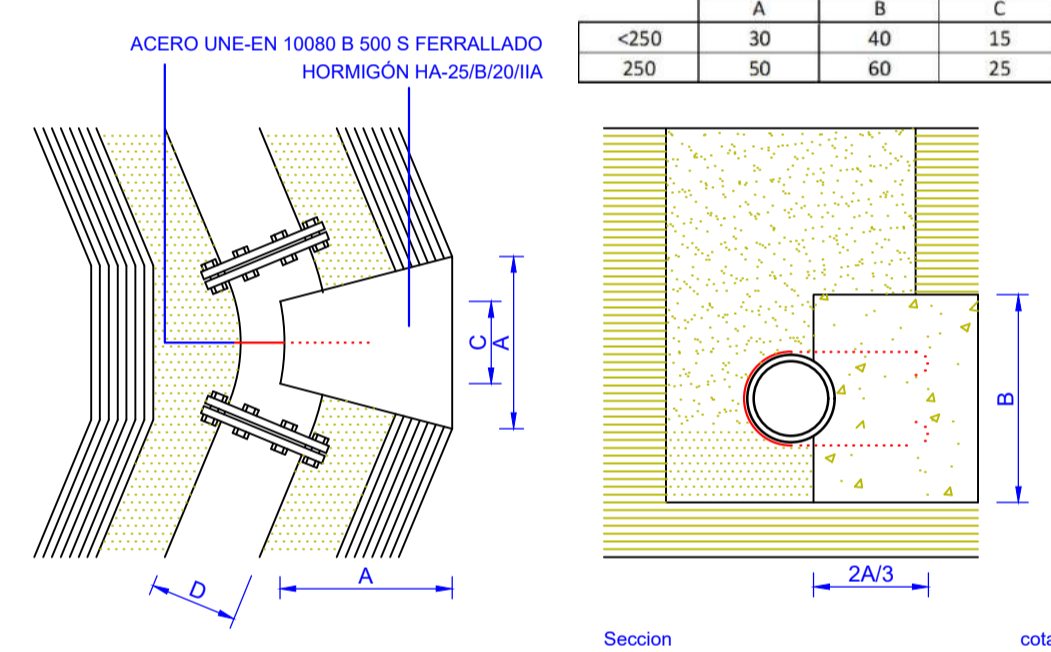


CODO DE 90 COLOCADO

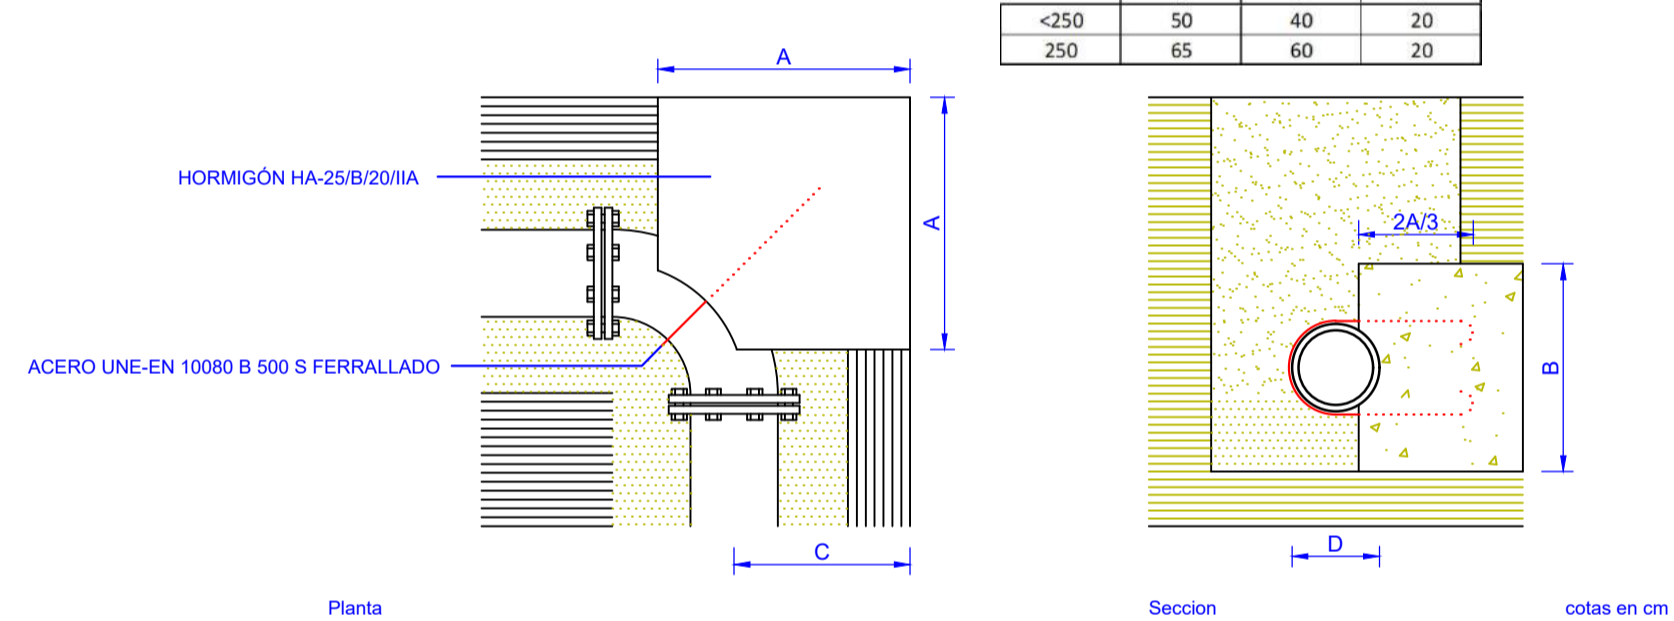


TAPON COLOCADO

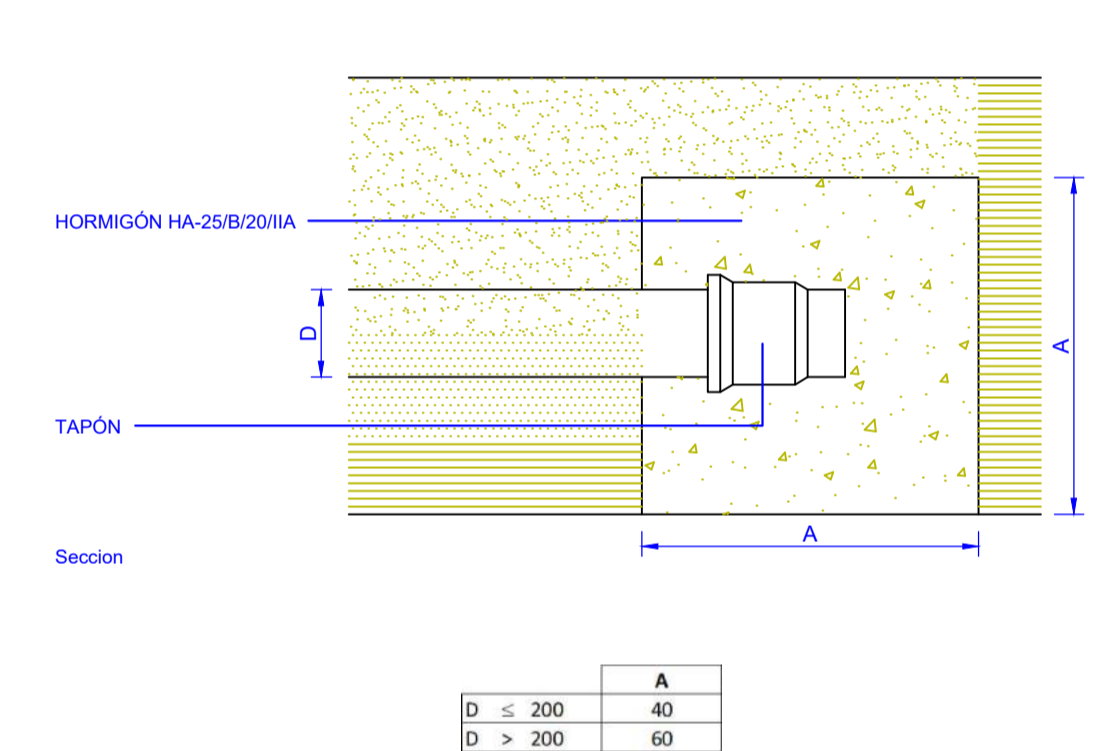


REDUCCION COLOCADA

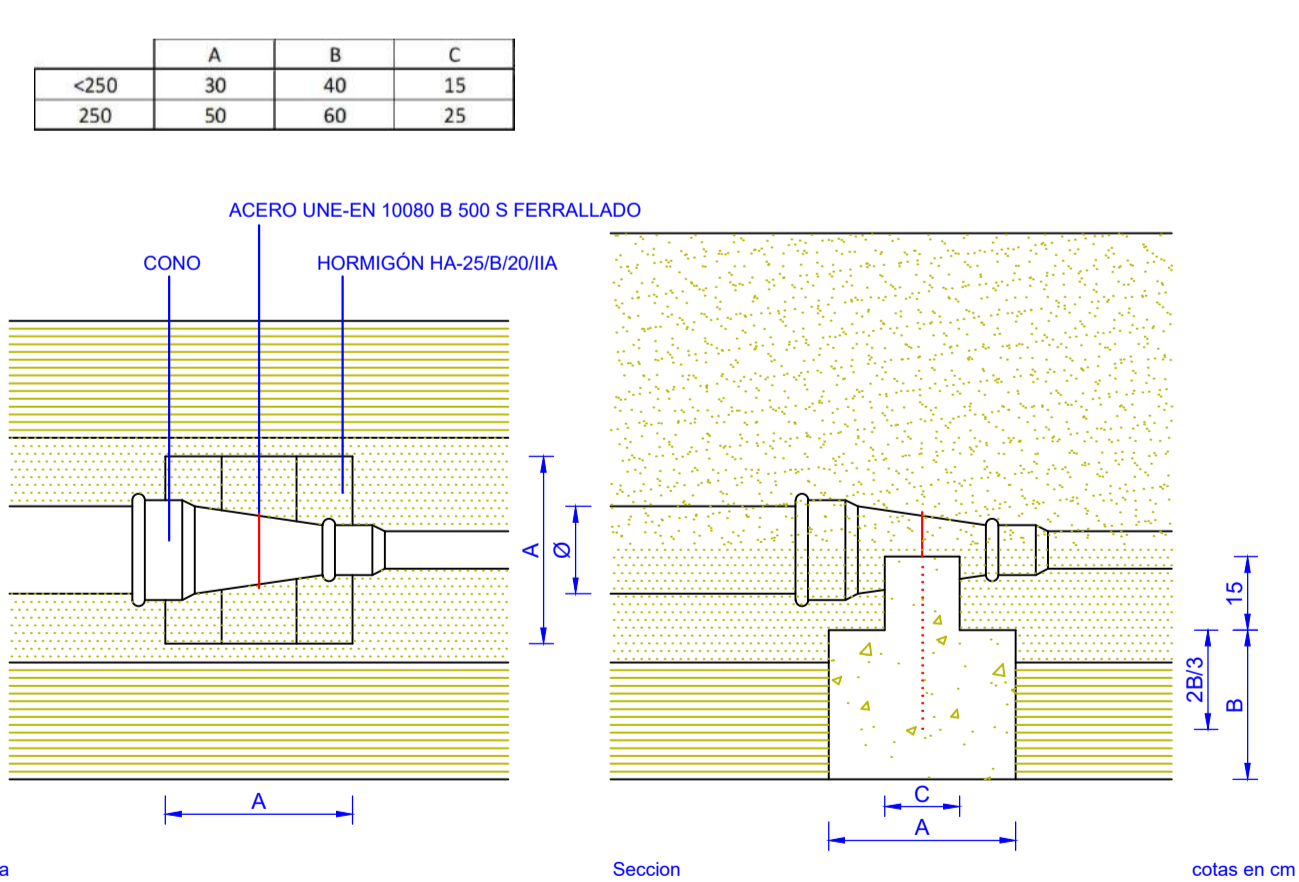


CODOS VERTICALES PARA CRUCE DE OTRAS INSTALACIONES
(SI NO ES POSIBLE EL CRUCE CON LA CURVATURA MÁXIMA DE LA CANALIZACIÓN)

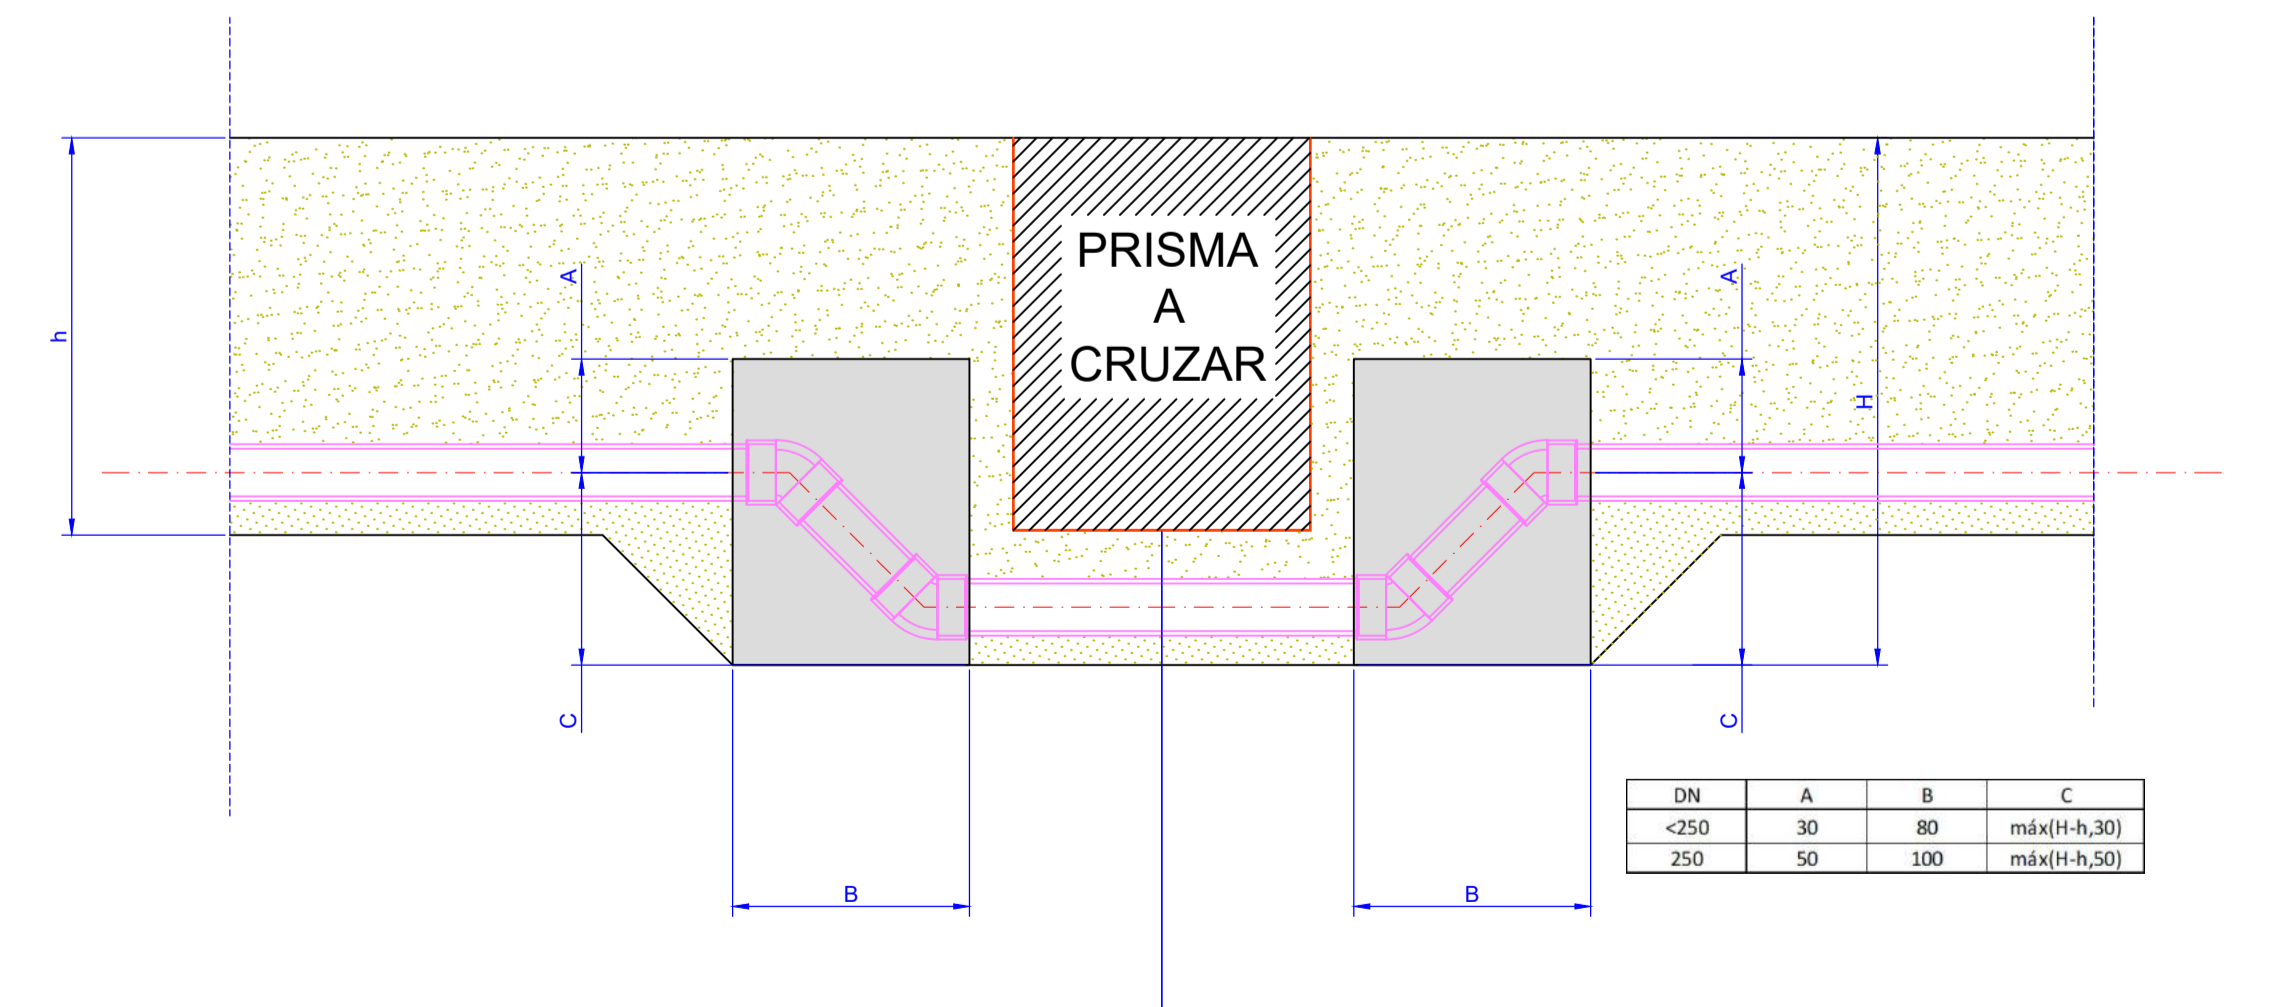


LLAVE DE PASO COLOCADA

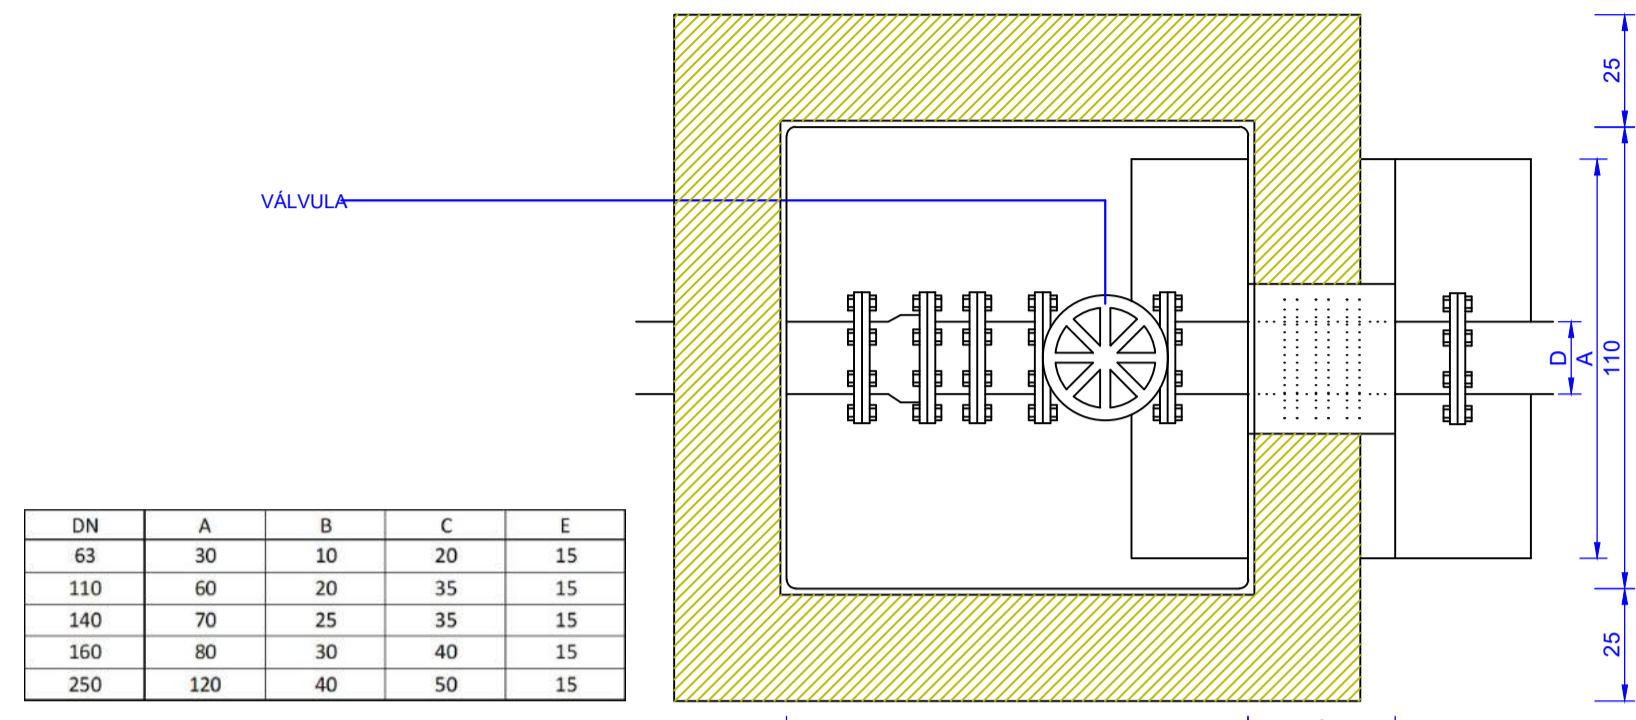

Planta

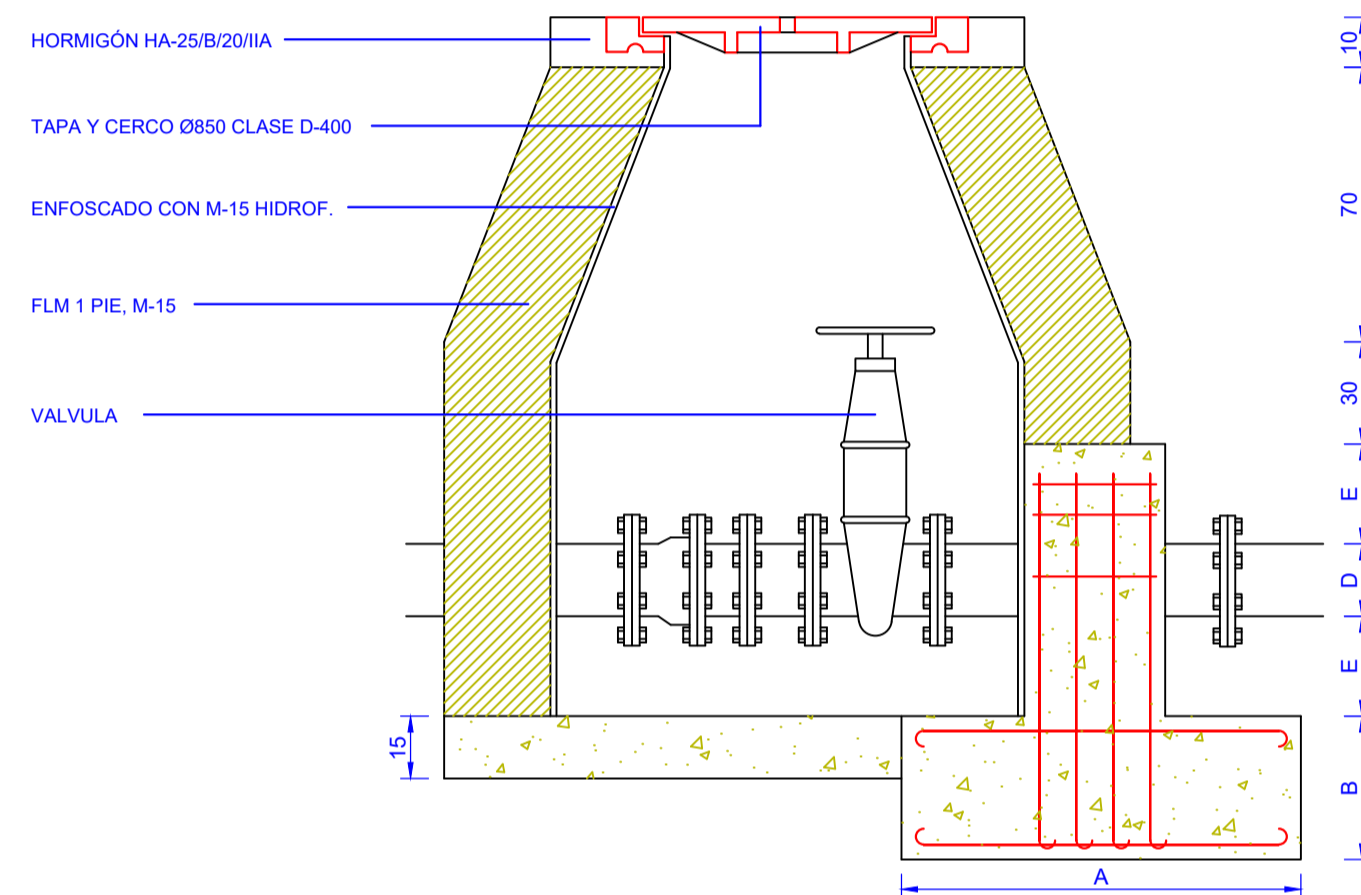


Seccion

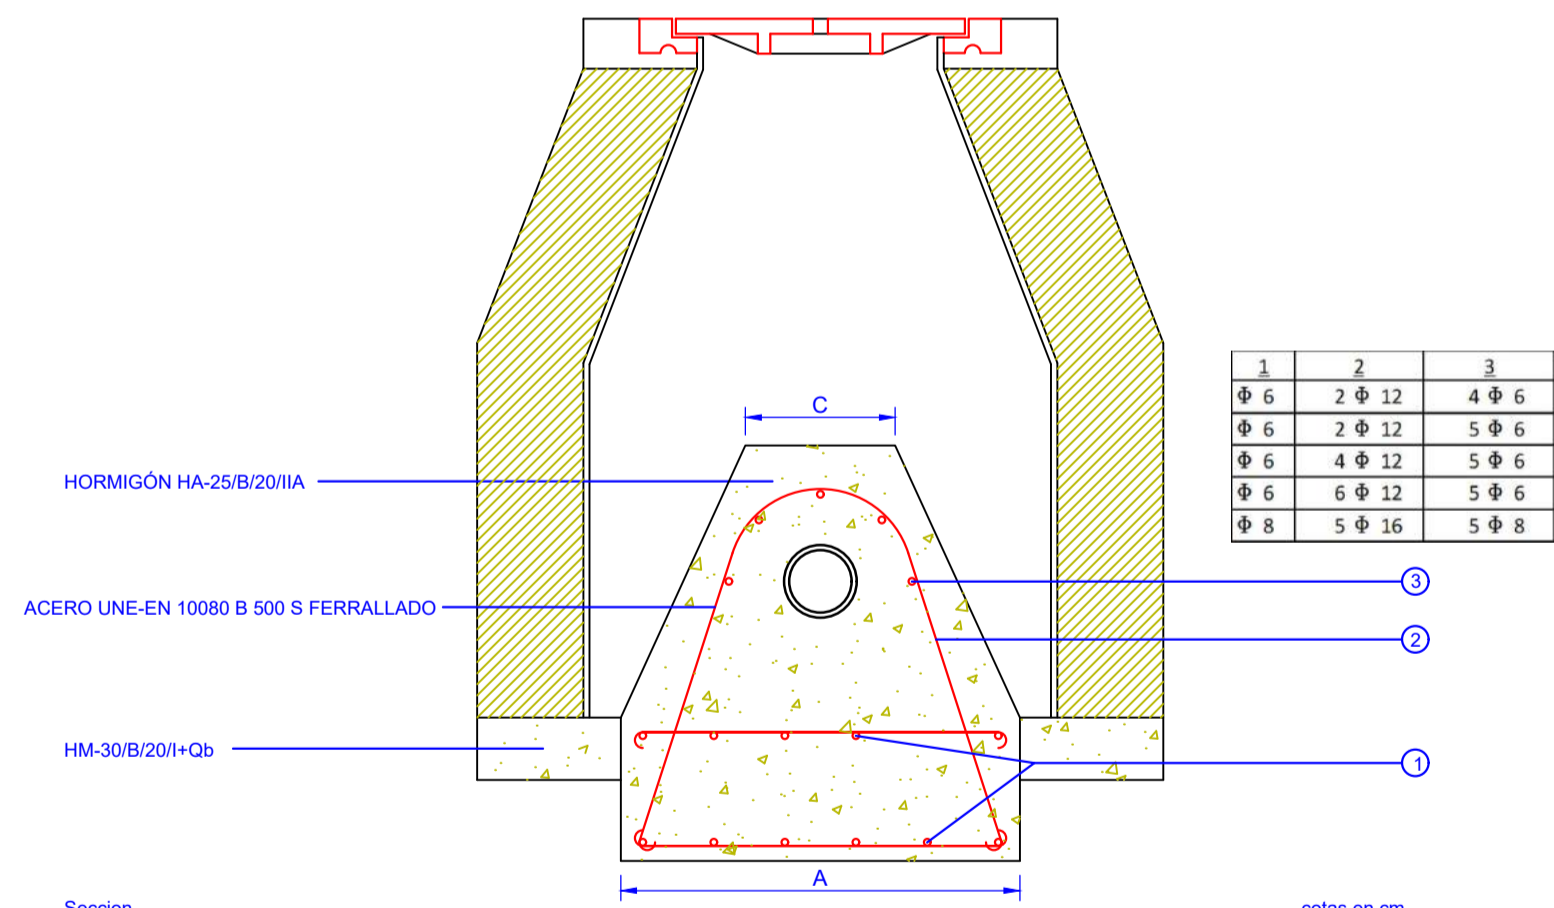


Seccion

cotas en cm


LLAVE DE PASO CON DESAGUE COLOCADA

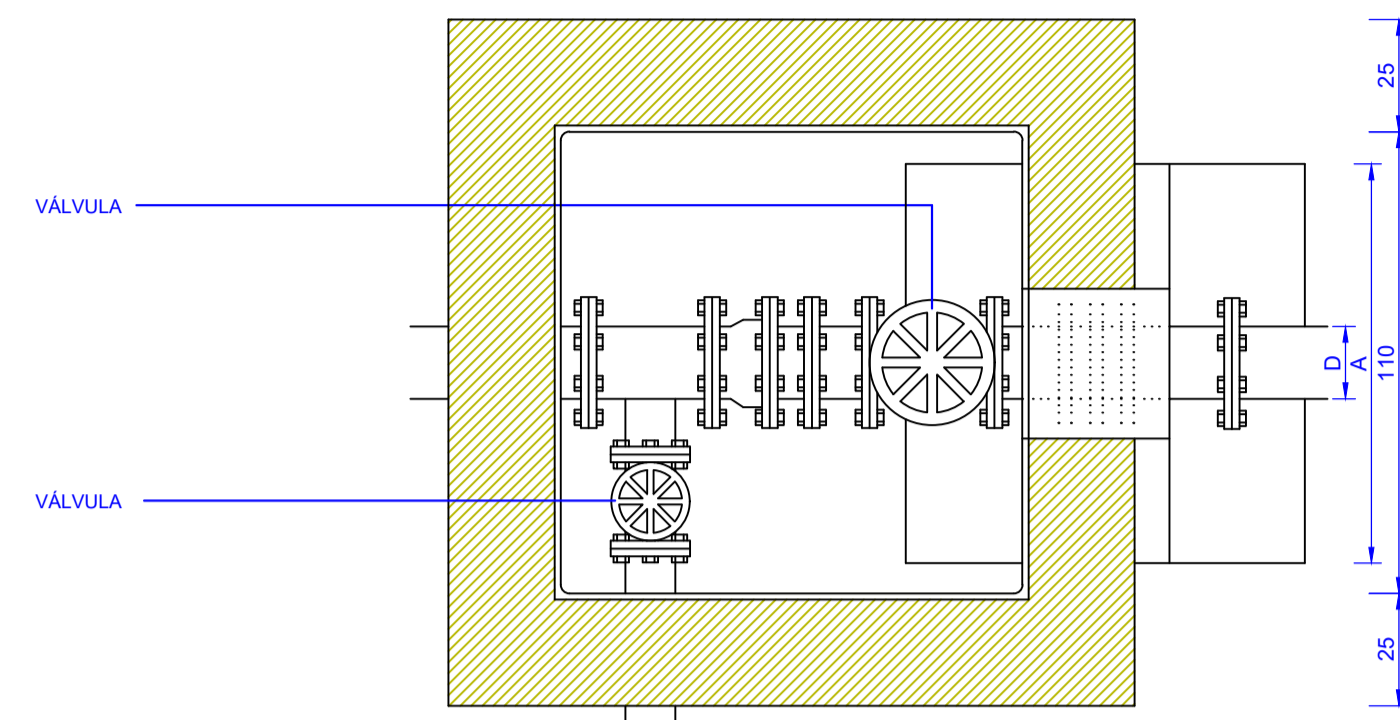

Planta

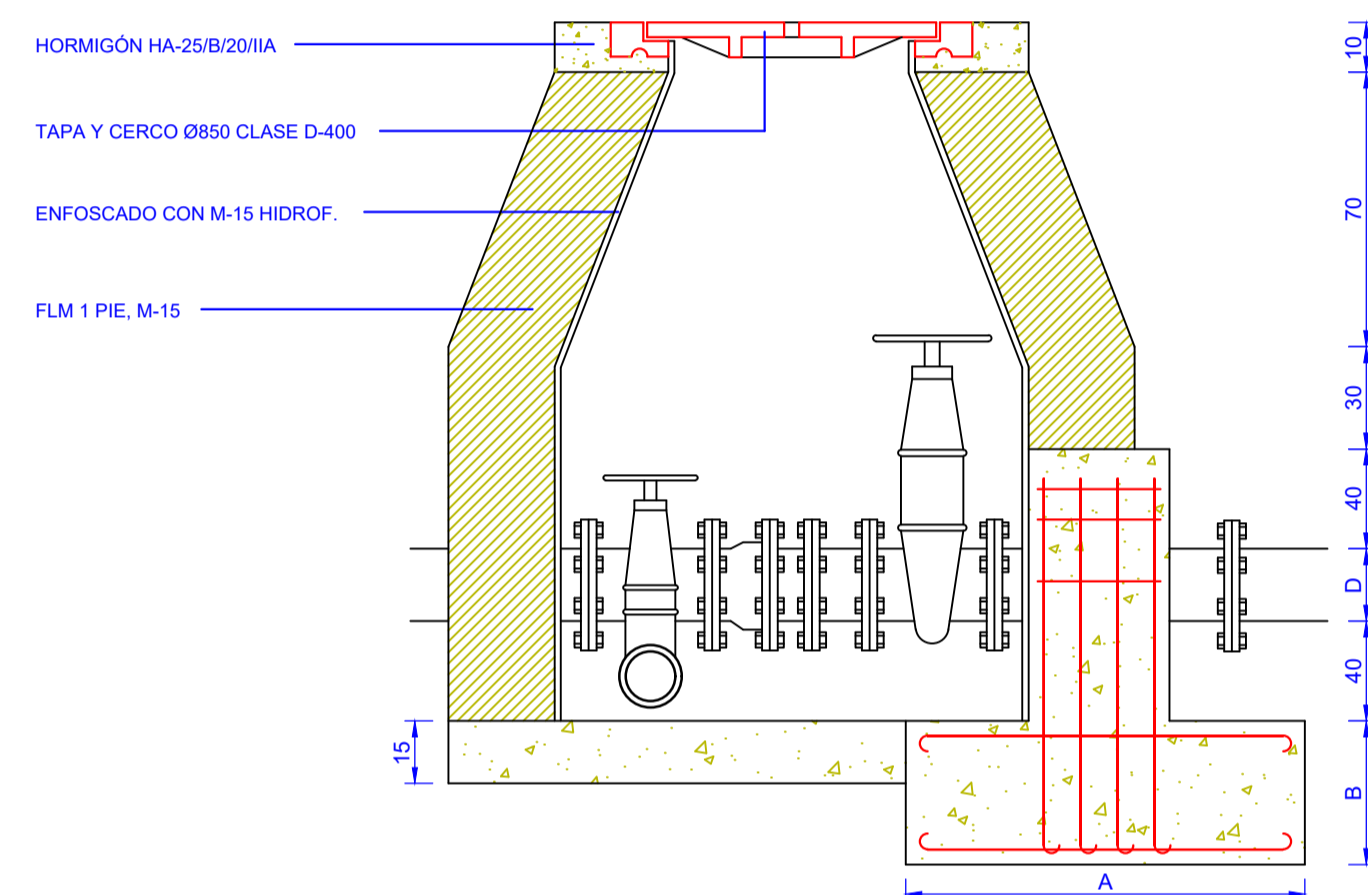

Seccion

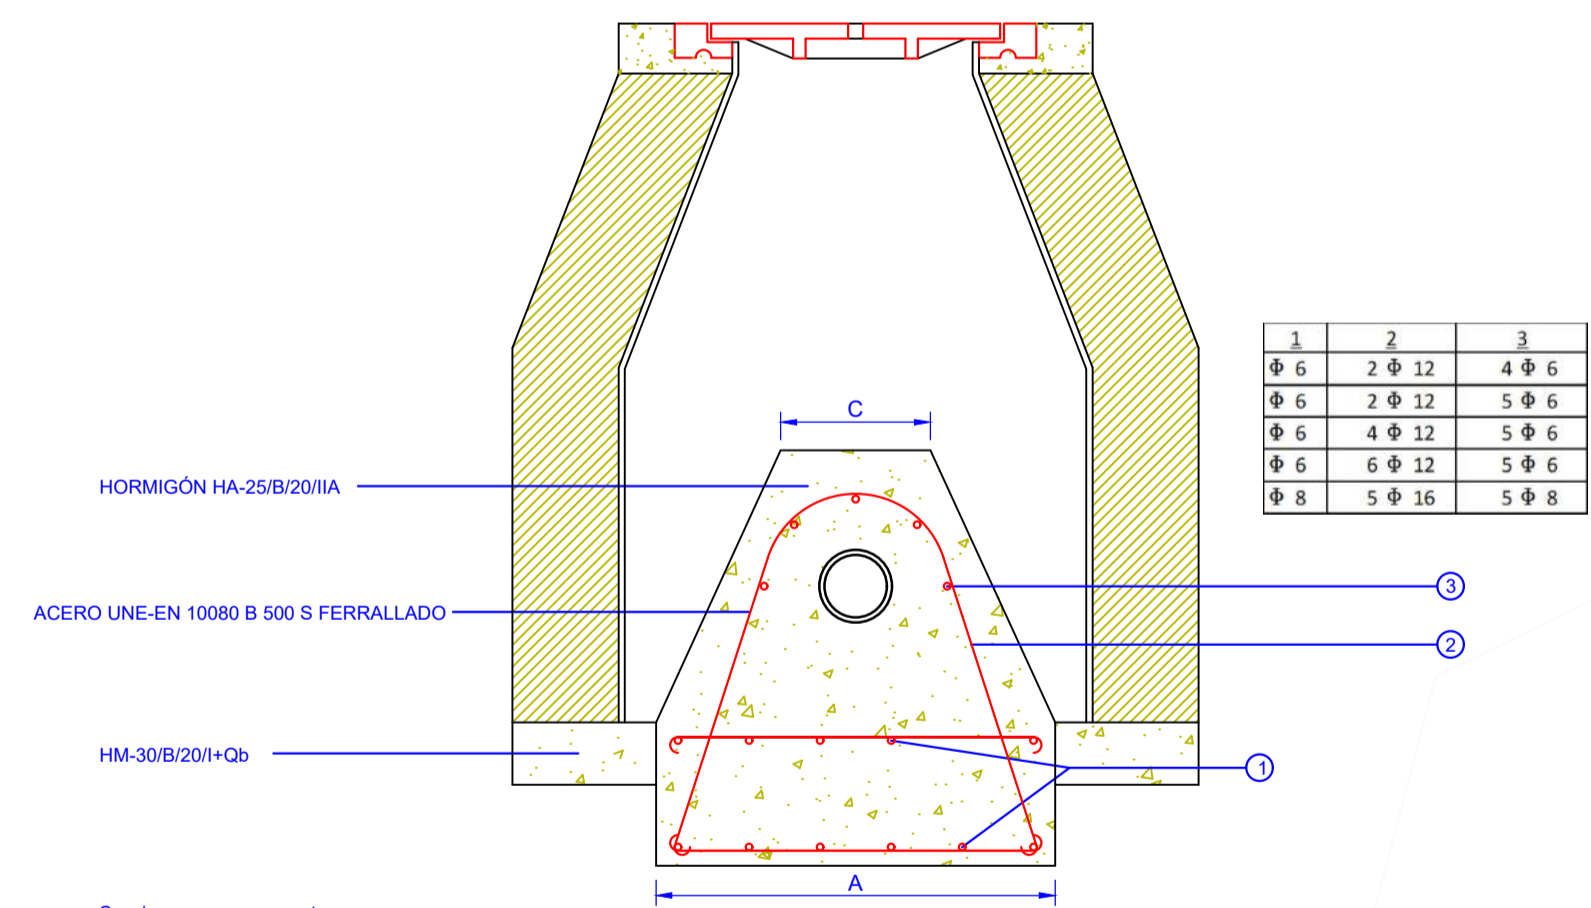


Seccion

cotas en cm

PIEZA EN T COLOCADA

DN	A	B	C	E
63	40	30	26	15
110	70	45	30	15
140	80	50	35	15
160	90	60	35	15
250	140	70	40	15

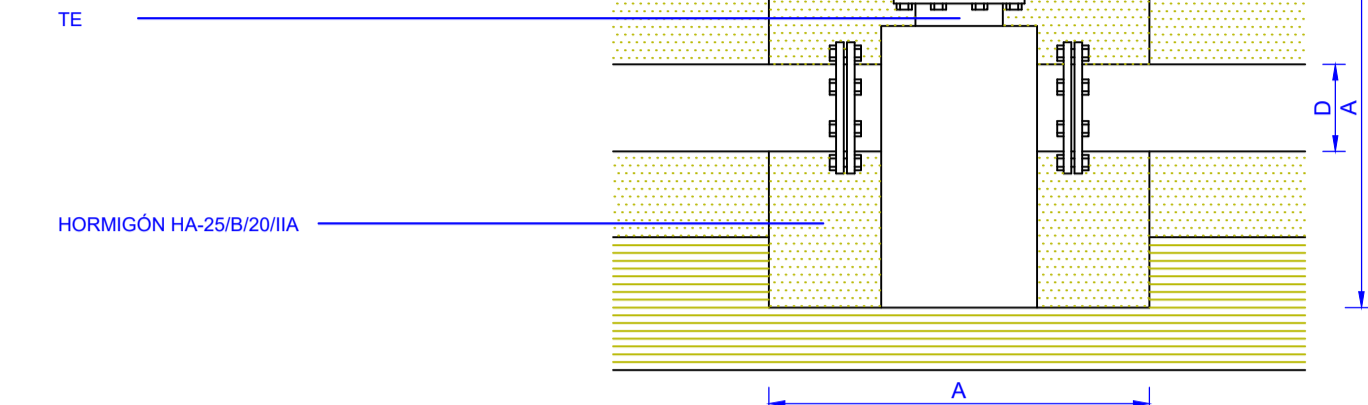

Planta

1	2
Ø 10	2 Ø 10
Ø 10	4 Ø 10
Ø 10	4 Ø 10
Ø 12	6 Ø 12

Seccion

Seccion

SOPORTE DE LA TUBERÍA EN EL CRUCE DEL RÍO DE ORO

E = 1:15

0 10 20 30 40 50 centímetros

