

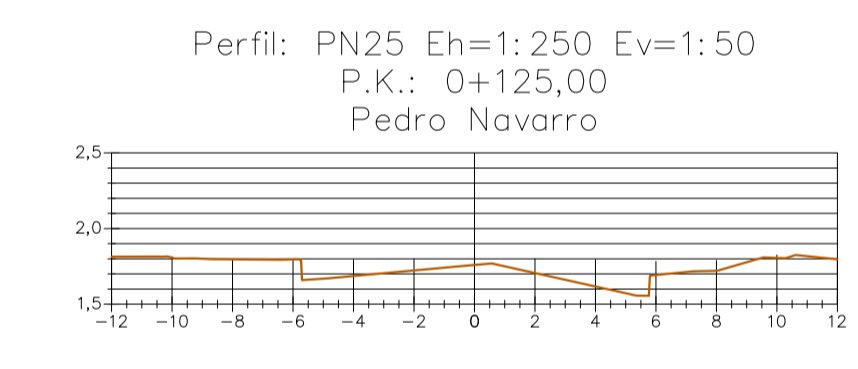
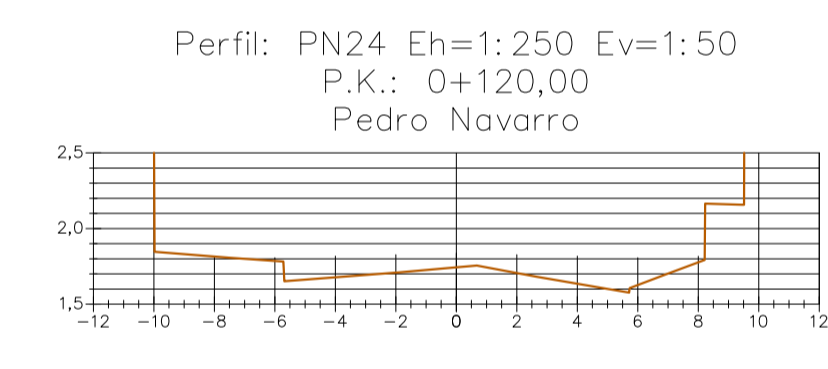
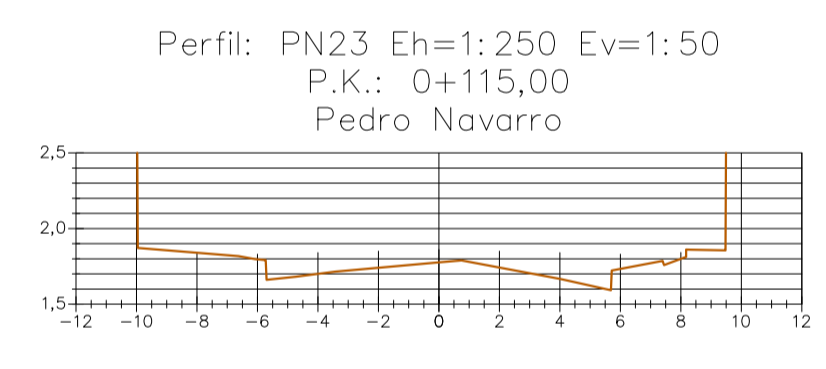
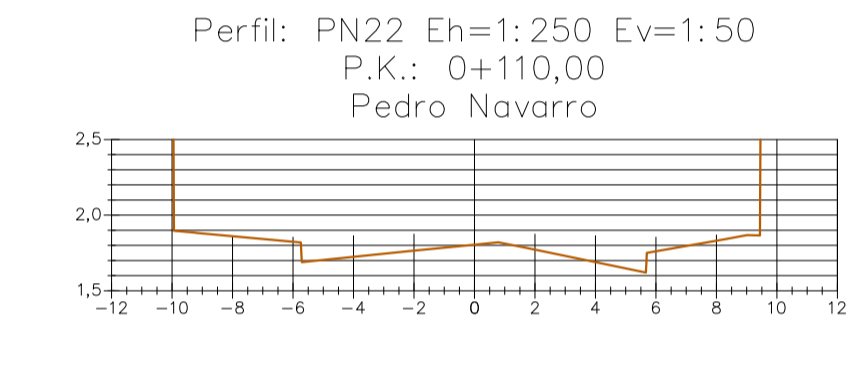
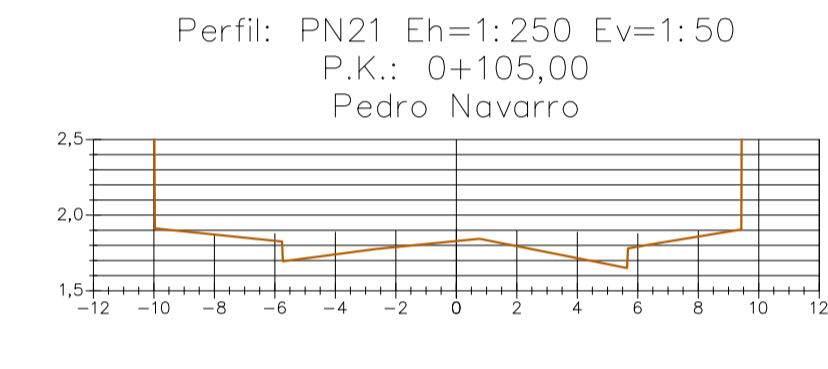
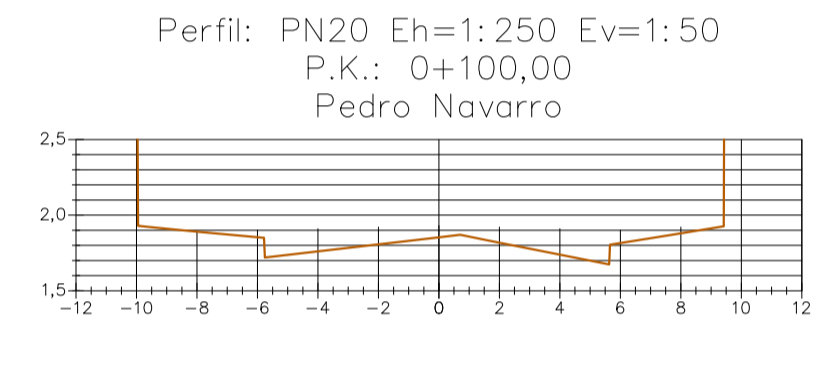
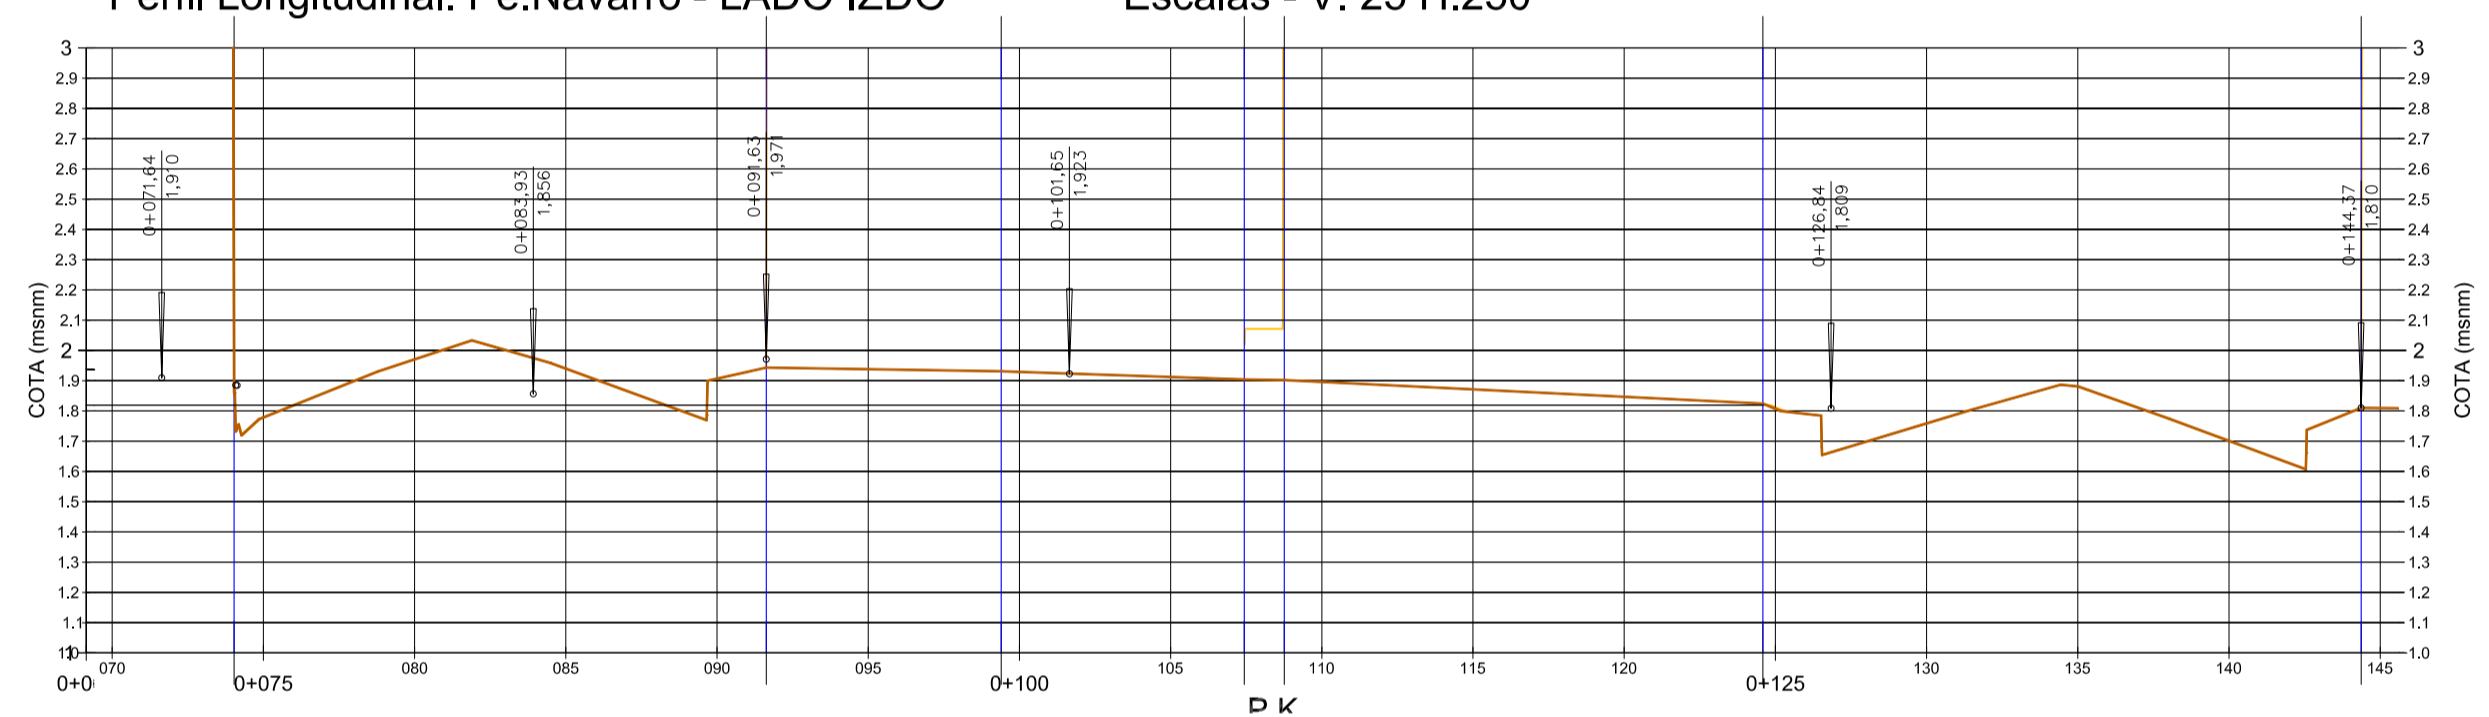
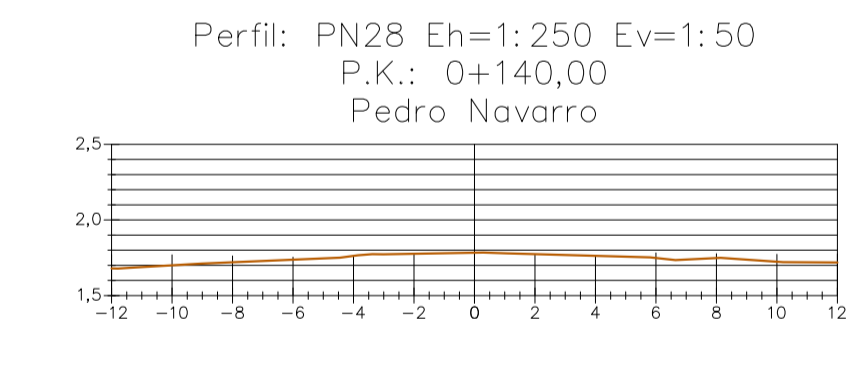
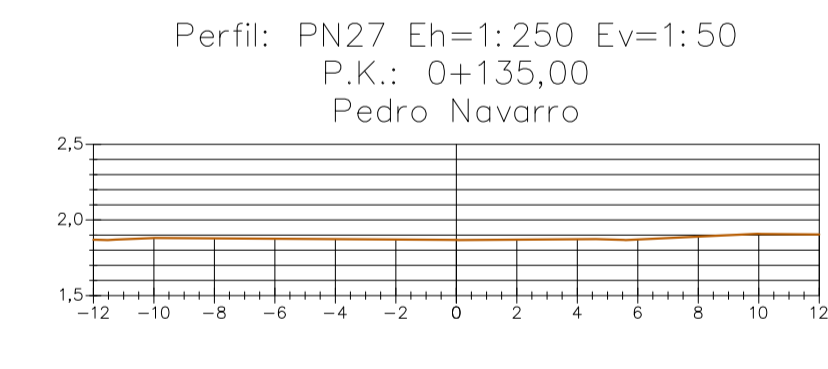




Perfil Longitudinal: Pe.Navarro - LADO IZDO Escalas - V: 25 H:250

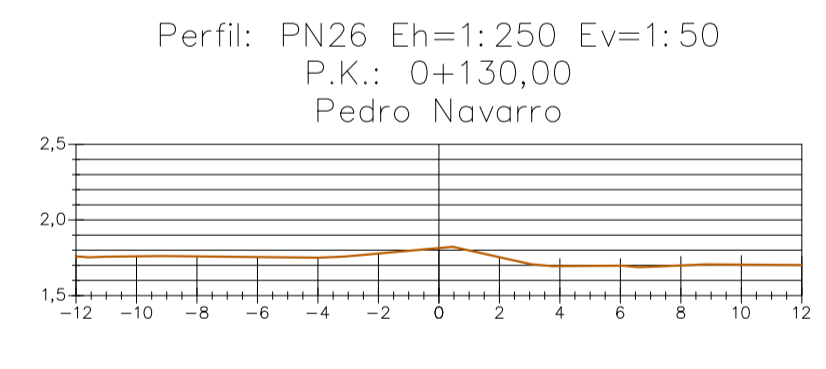

Perfil Longitudinal: Pedro Navarro Escalas - V: 25 H:250

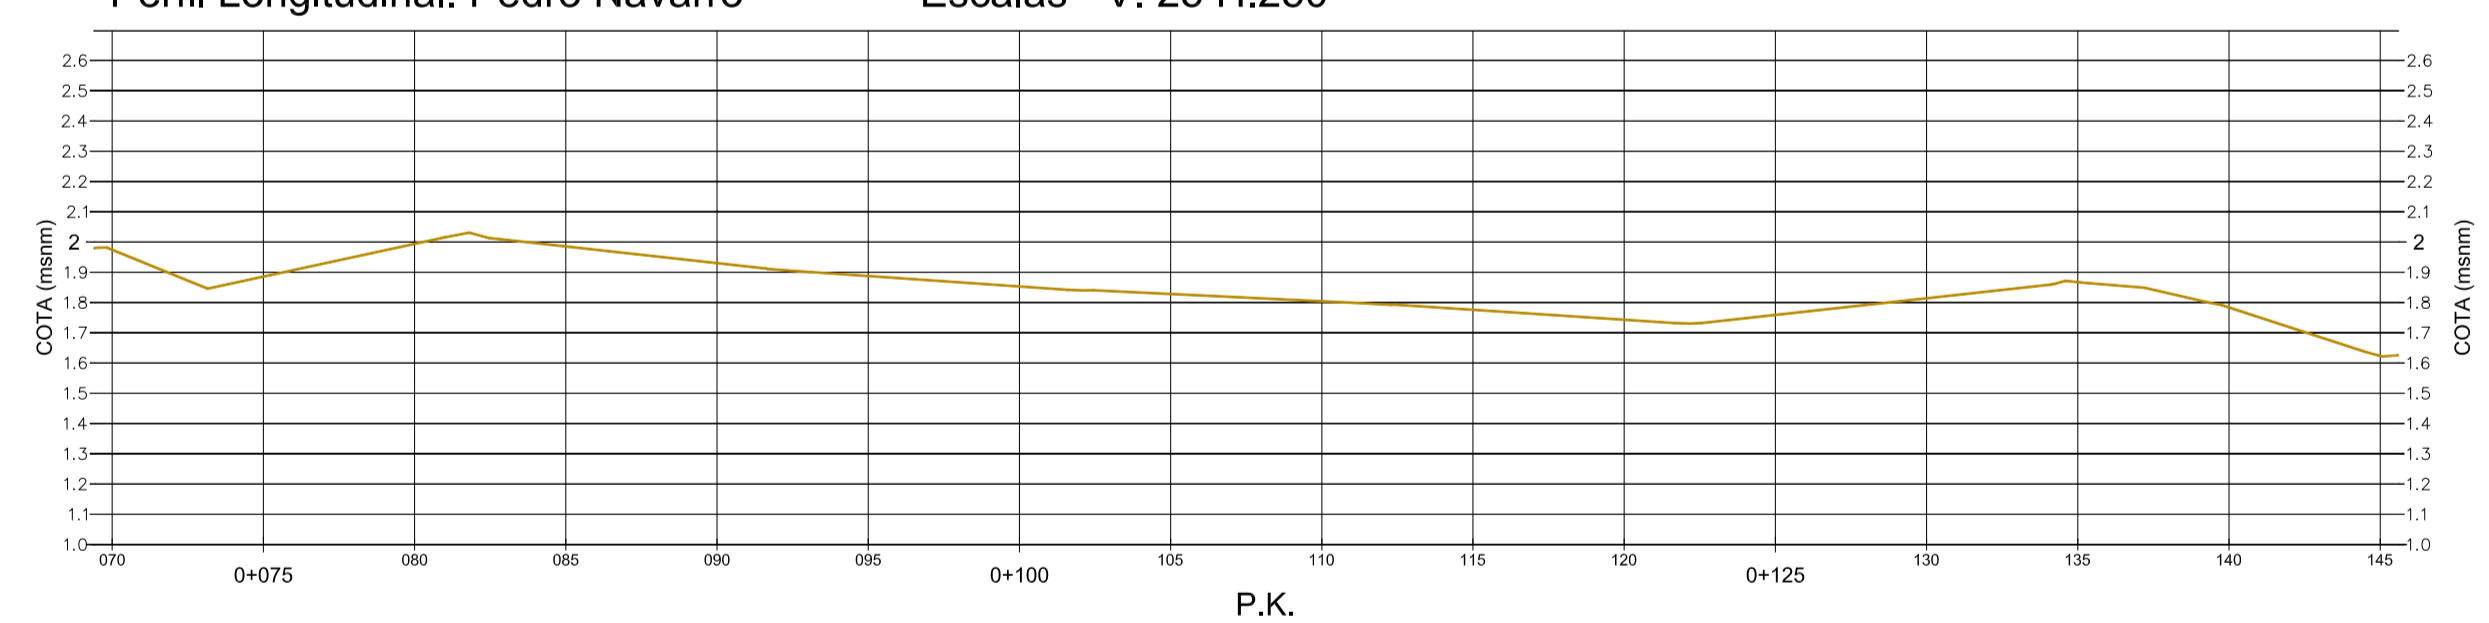

Perfil Longitudinal: Pe.Navarro - LADO DCHO Escalas - V: 25 H:250

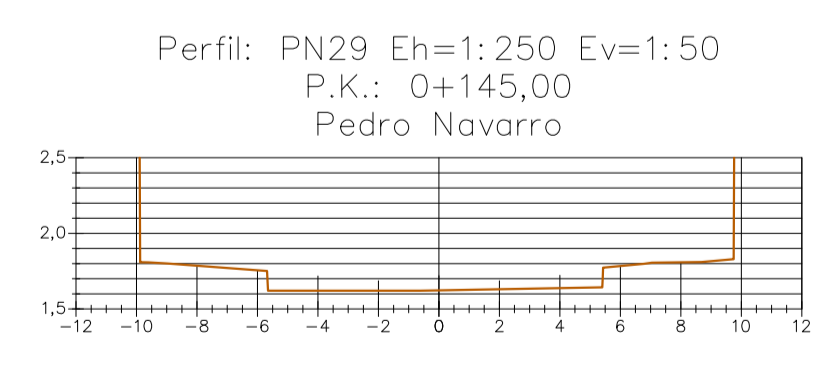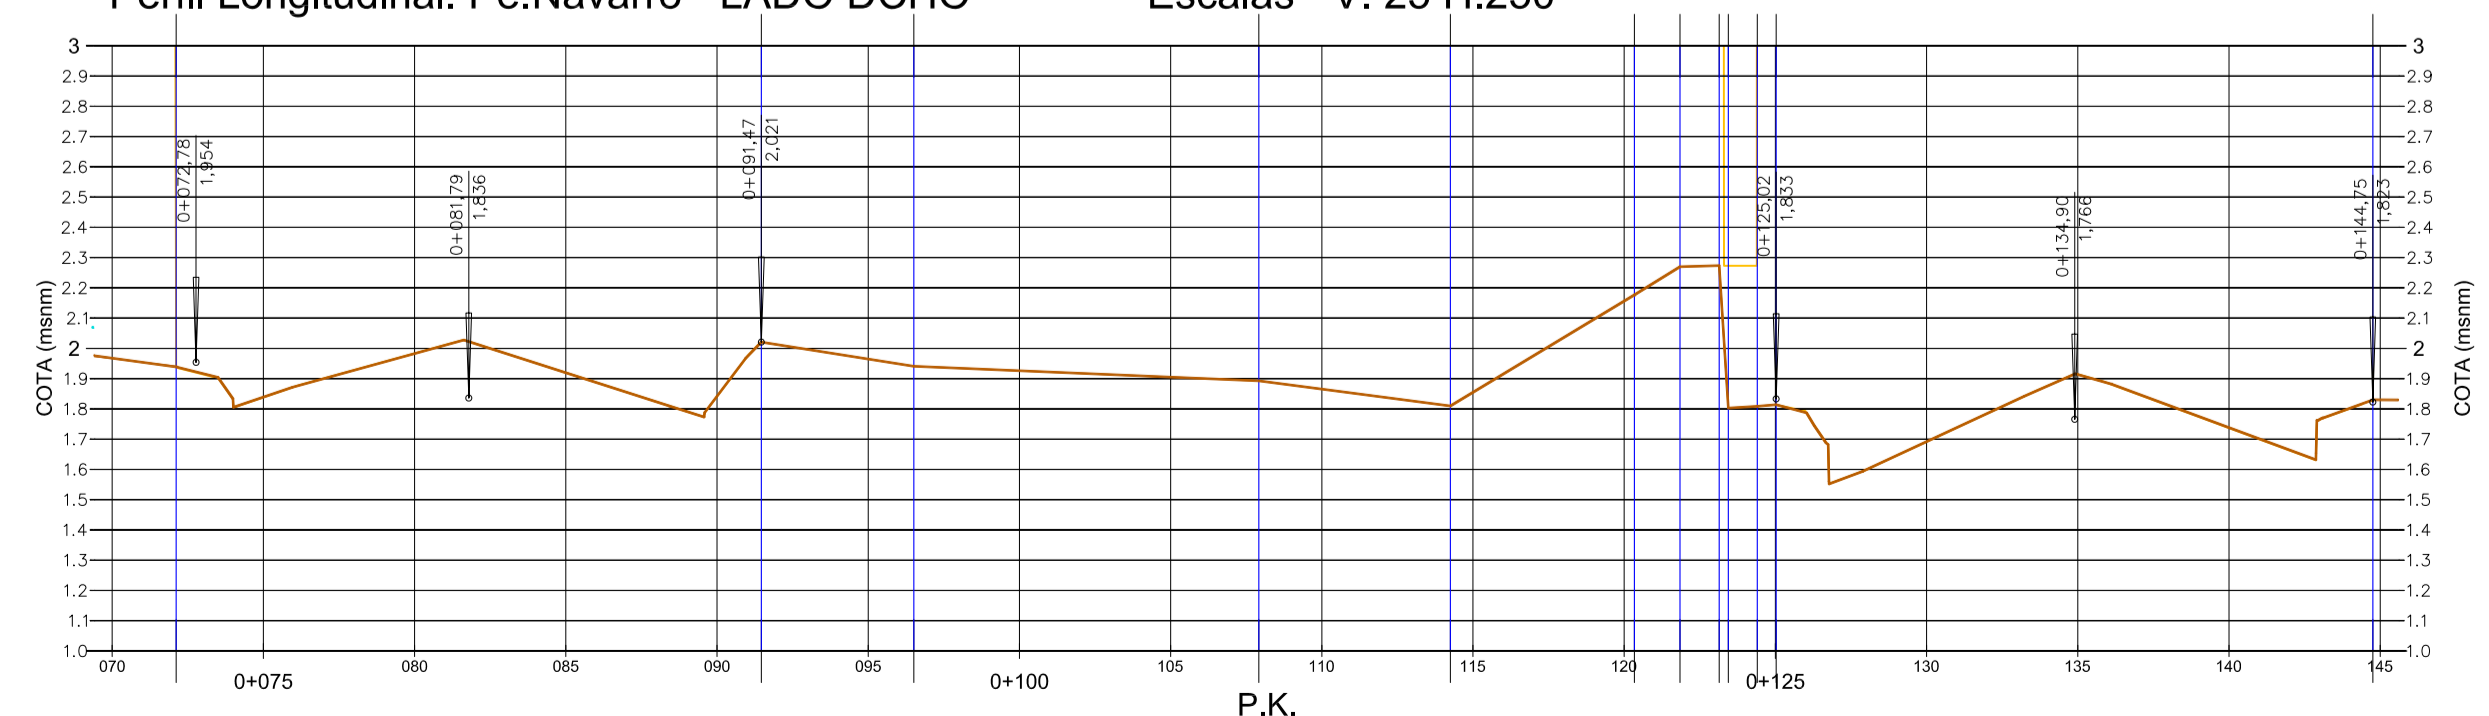

Promotor: CIUDAD AUTÓNOMA DE MELILLA  
CONSEJERÍA DE COORDINACIÓN Y MEDIO AMBIENTE  
DIRECCIÓN GENERAL DE MEDIO AMBIENTE

Proyecto: NUEVA ORDENACIÓN DE DOS PLAZAS PEATONALES EN LAS CALLES CONDE DE ALCAJEDETE Y PEDRO NAVARRO DEL BARRIO DEL INDUSTRIAL DE MELILLA

Fecha: Sept. 2017 Plano de: ESTADO ACTUAL. PLANTA Y PERFILES LONGITUDINALES Y TRANSVERSALES Plano nº: 08-20  
Escala: 1:250 - 1:50  
Ref.Proy.: 07-17

Susana Jiménez Garrido arquitecto  
C/ O'DONNELL Nº5, 2º C - MELILLA - TLF: 952690456 - FAX: 952685037