

EMPLAZAMIENTO 1:1.000


**CIUDAD AUTONOMA DE MELILLA**  
 CONSERJERIA DE COORDINACIÓN Y MEDIO AMBIENTE  
 DIRECCION GENERAL DE MEDIO AMBIENTE  
 GABINETE DE PROYECTOS

EL AUTOR DEL PROYECTO:  
  
 Julio C. González Franco  
 Ingeniero de Caminos, Canales y Puertos


ESCALA:  
 Varias  
 (ORIGINALES UNE ISO A2)

PROYECTO:  
 PUNTO LIMPIO EN LA ZONA NORTE DE MELILLA







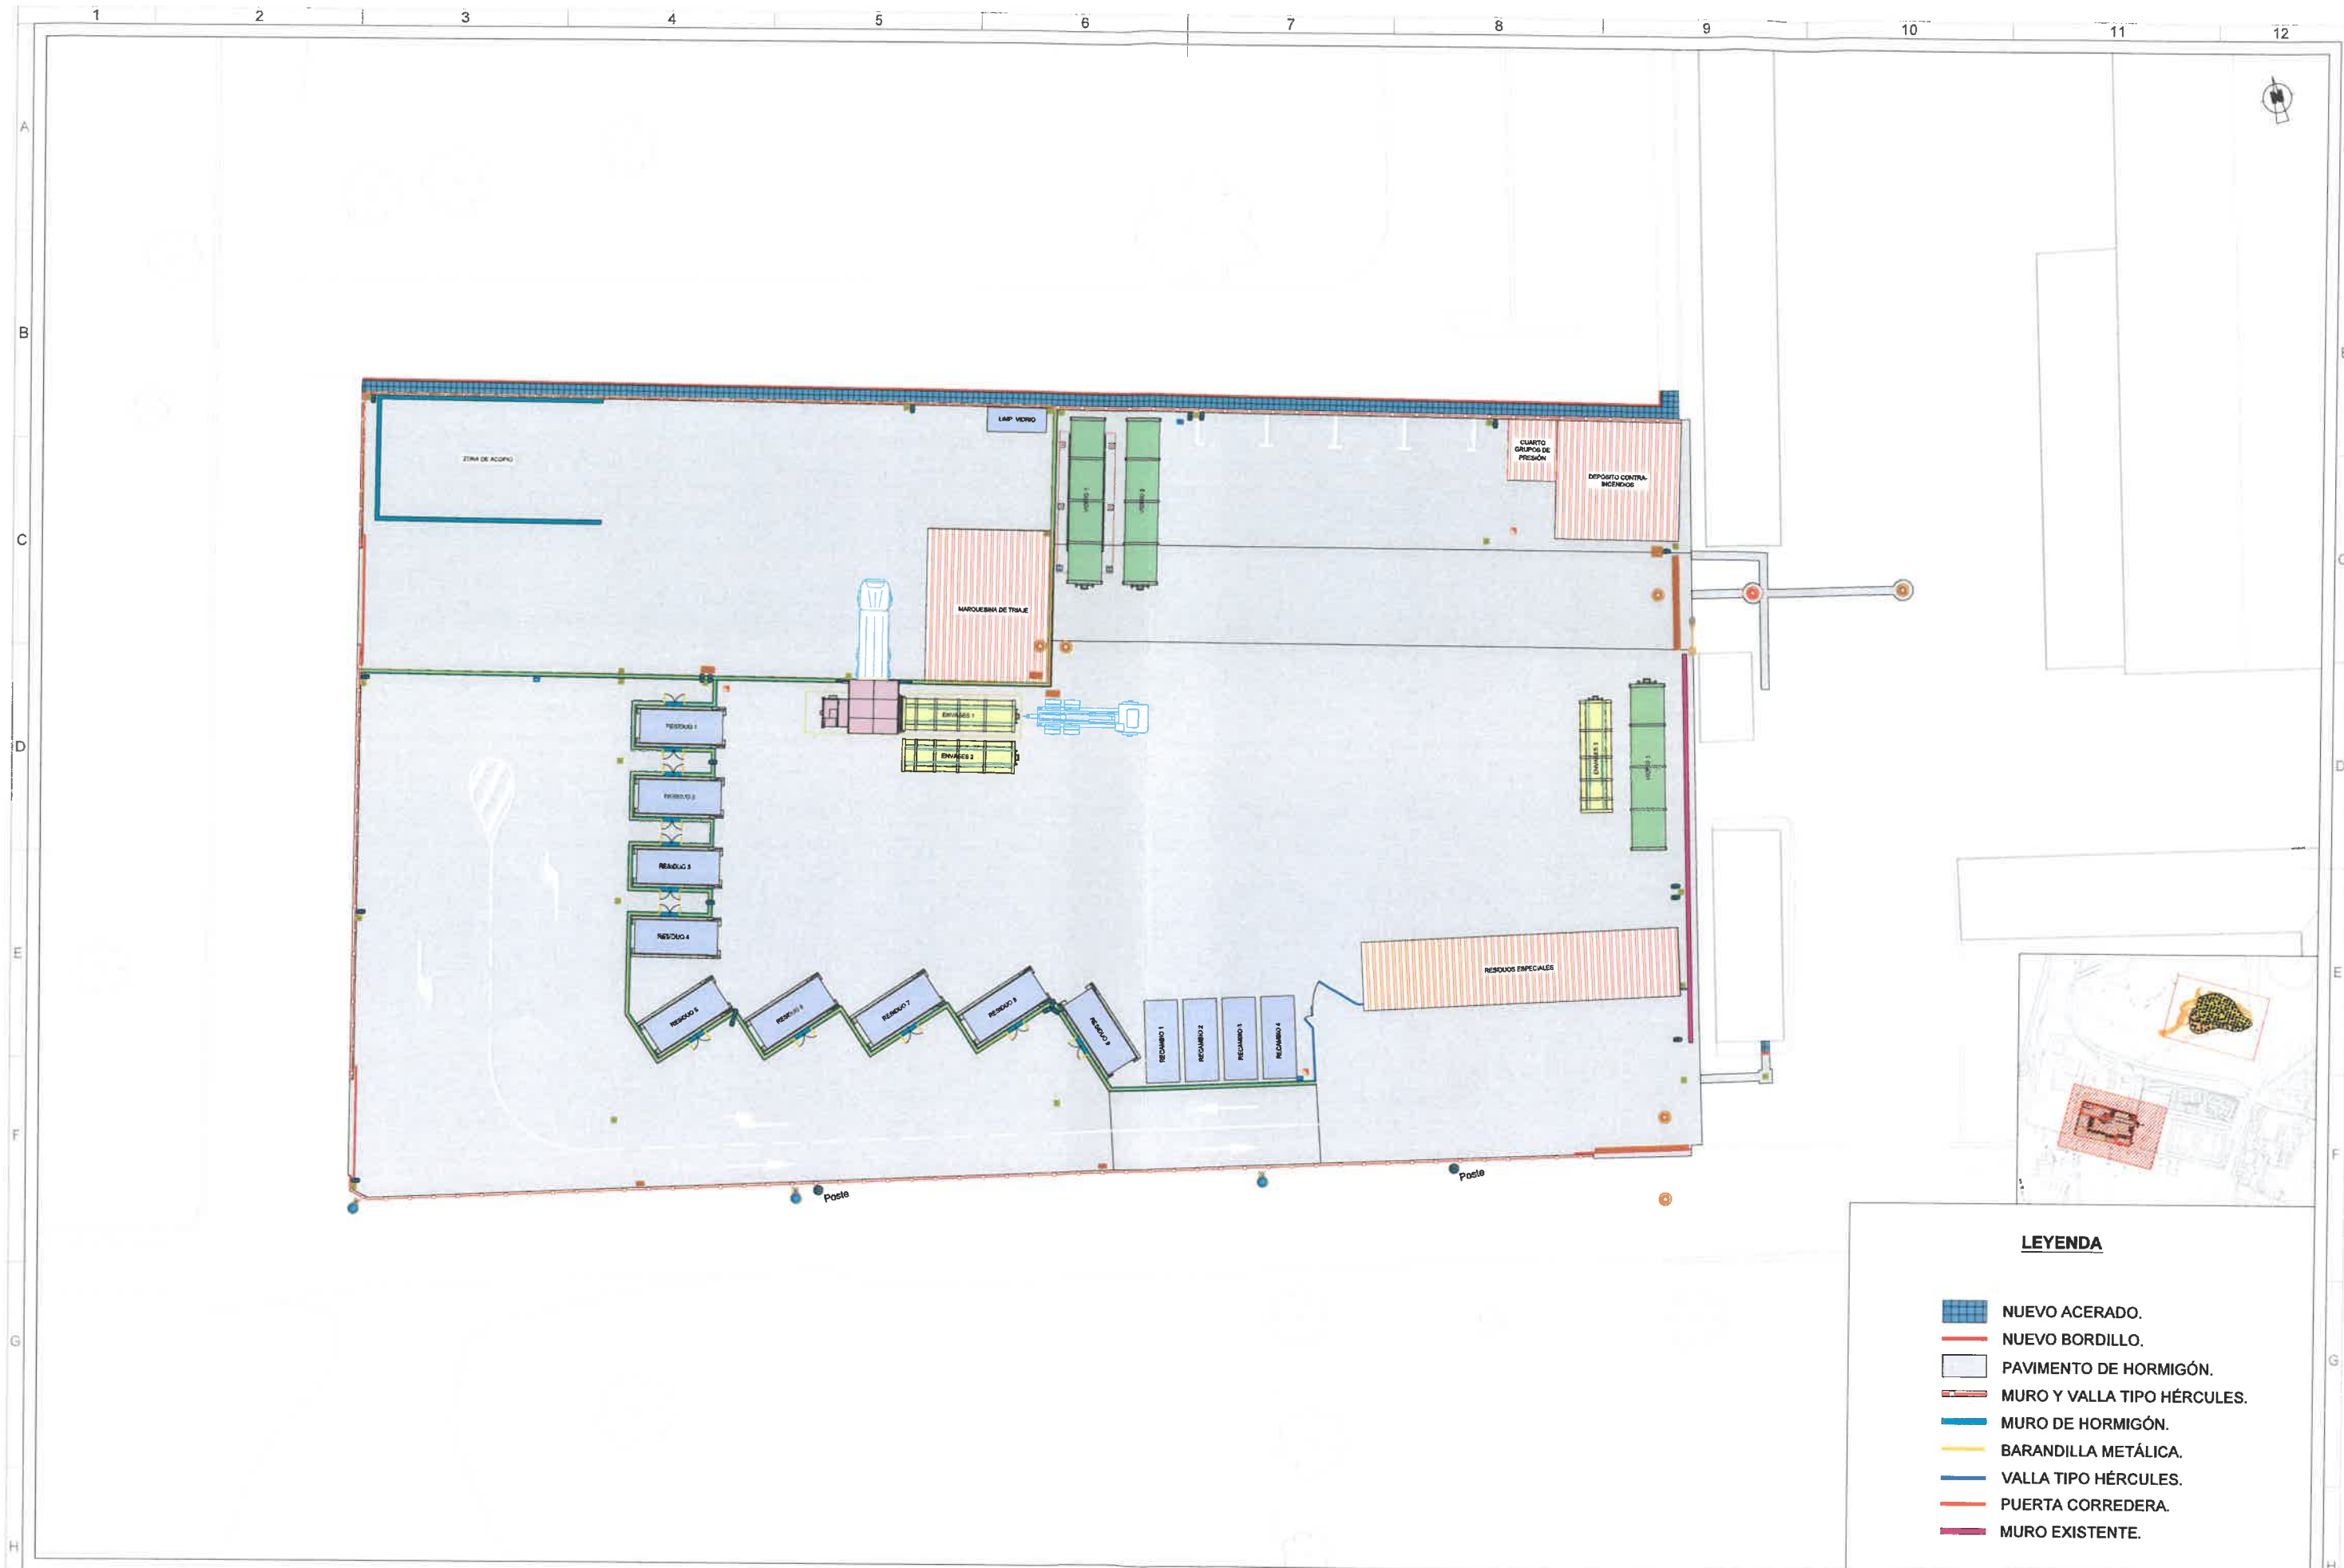


Nº PROYECTO:  
 023/18  
 FECHA:  
 OCTUBRE 2018



PLANO:  
 SITUACIÓN Y EMPLAZAMIENTO


Nº PLANO:  
 1  
 Nº HOJA:  
 1 DE 1



**LEYENDA**


-  NUEVO ACERADO.
-  NUEVO BORDILLO.
-  PAVIMENTO DE HORMIGÓN.
-  MURO Y VALLA TIPO HÉRCULES.
-  MURO DE HORMIGÓN.
-  BARANDILLA METÁLICA.
-  VALLA TIPO HÉRCULES.
-  PUERTA CORREDERA.
-  MURO EXISTENTE.

 <p><b>CIUDAD AUTÓNOMA DE MELILLA</b> CONSEJERIA DE COORDINACIÓN Y MEDIO AMBIENTE DIRECCIÓN GENERAL DE MEDIO AMBIENTE GABINETE DE PROYECTOS</p>	<p><b>EL AUTOR DEL PROYECTO:</b></p>  Julio C. González Franco Ingeniero de Caminos, Canales y Puertos	<p><b>ESCALA:</b></p> <p>1:300</p>	<p><b>PROYECTO:</b></p> <p>PUNTO LIMPIO EN LA ZONA NORTE DE MELILLA</p>	<p><b>Nº PROYECTO:</b></p> <p>023/18</p>	<p><b>PLANO:</b></p> <p>PLANTA GENERAL PROYECTADA Punto Limpio</p>	<p><b>Nº PLANO:</b></p> <p>4</p>
				<p><b>FECHA:</b></p> <p>OCTUBRE 2018</p>		<p><b>Nº HOJA:</b></p> <p>1 DE 2</p>

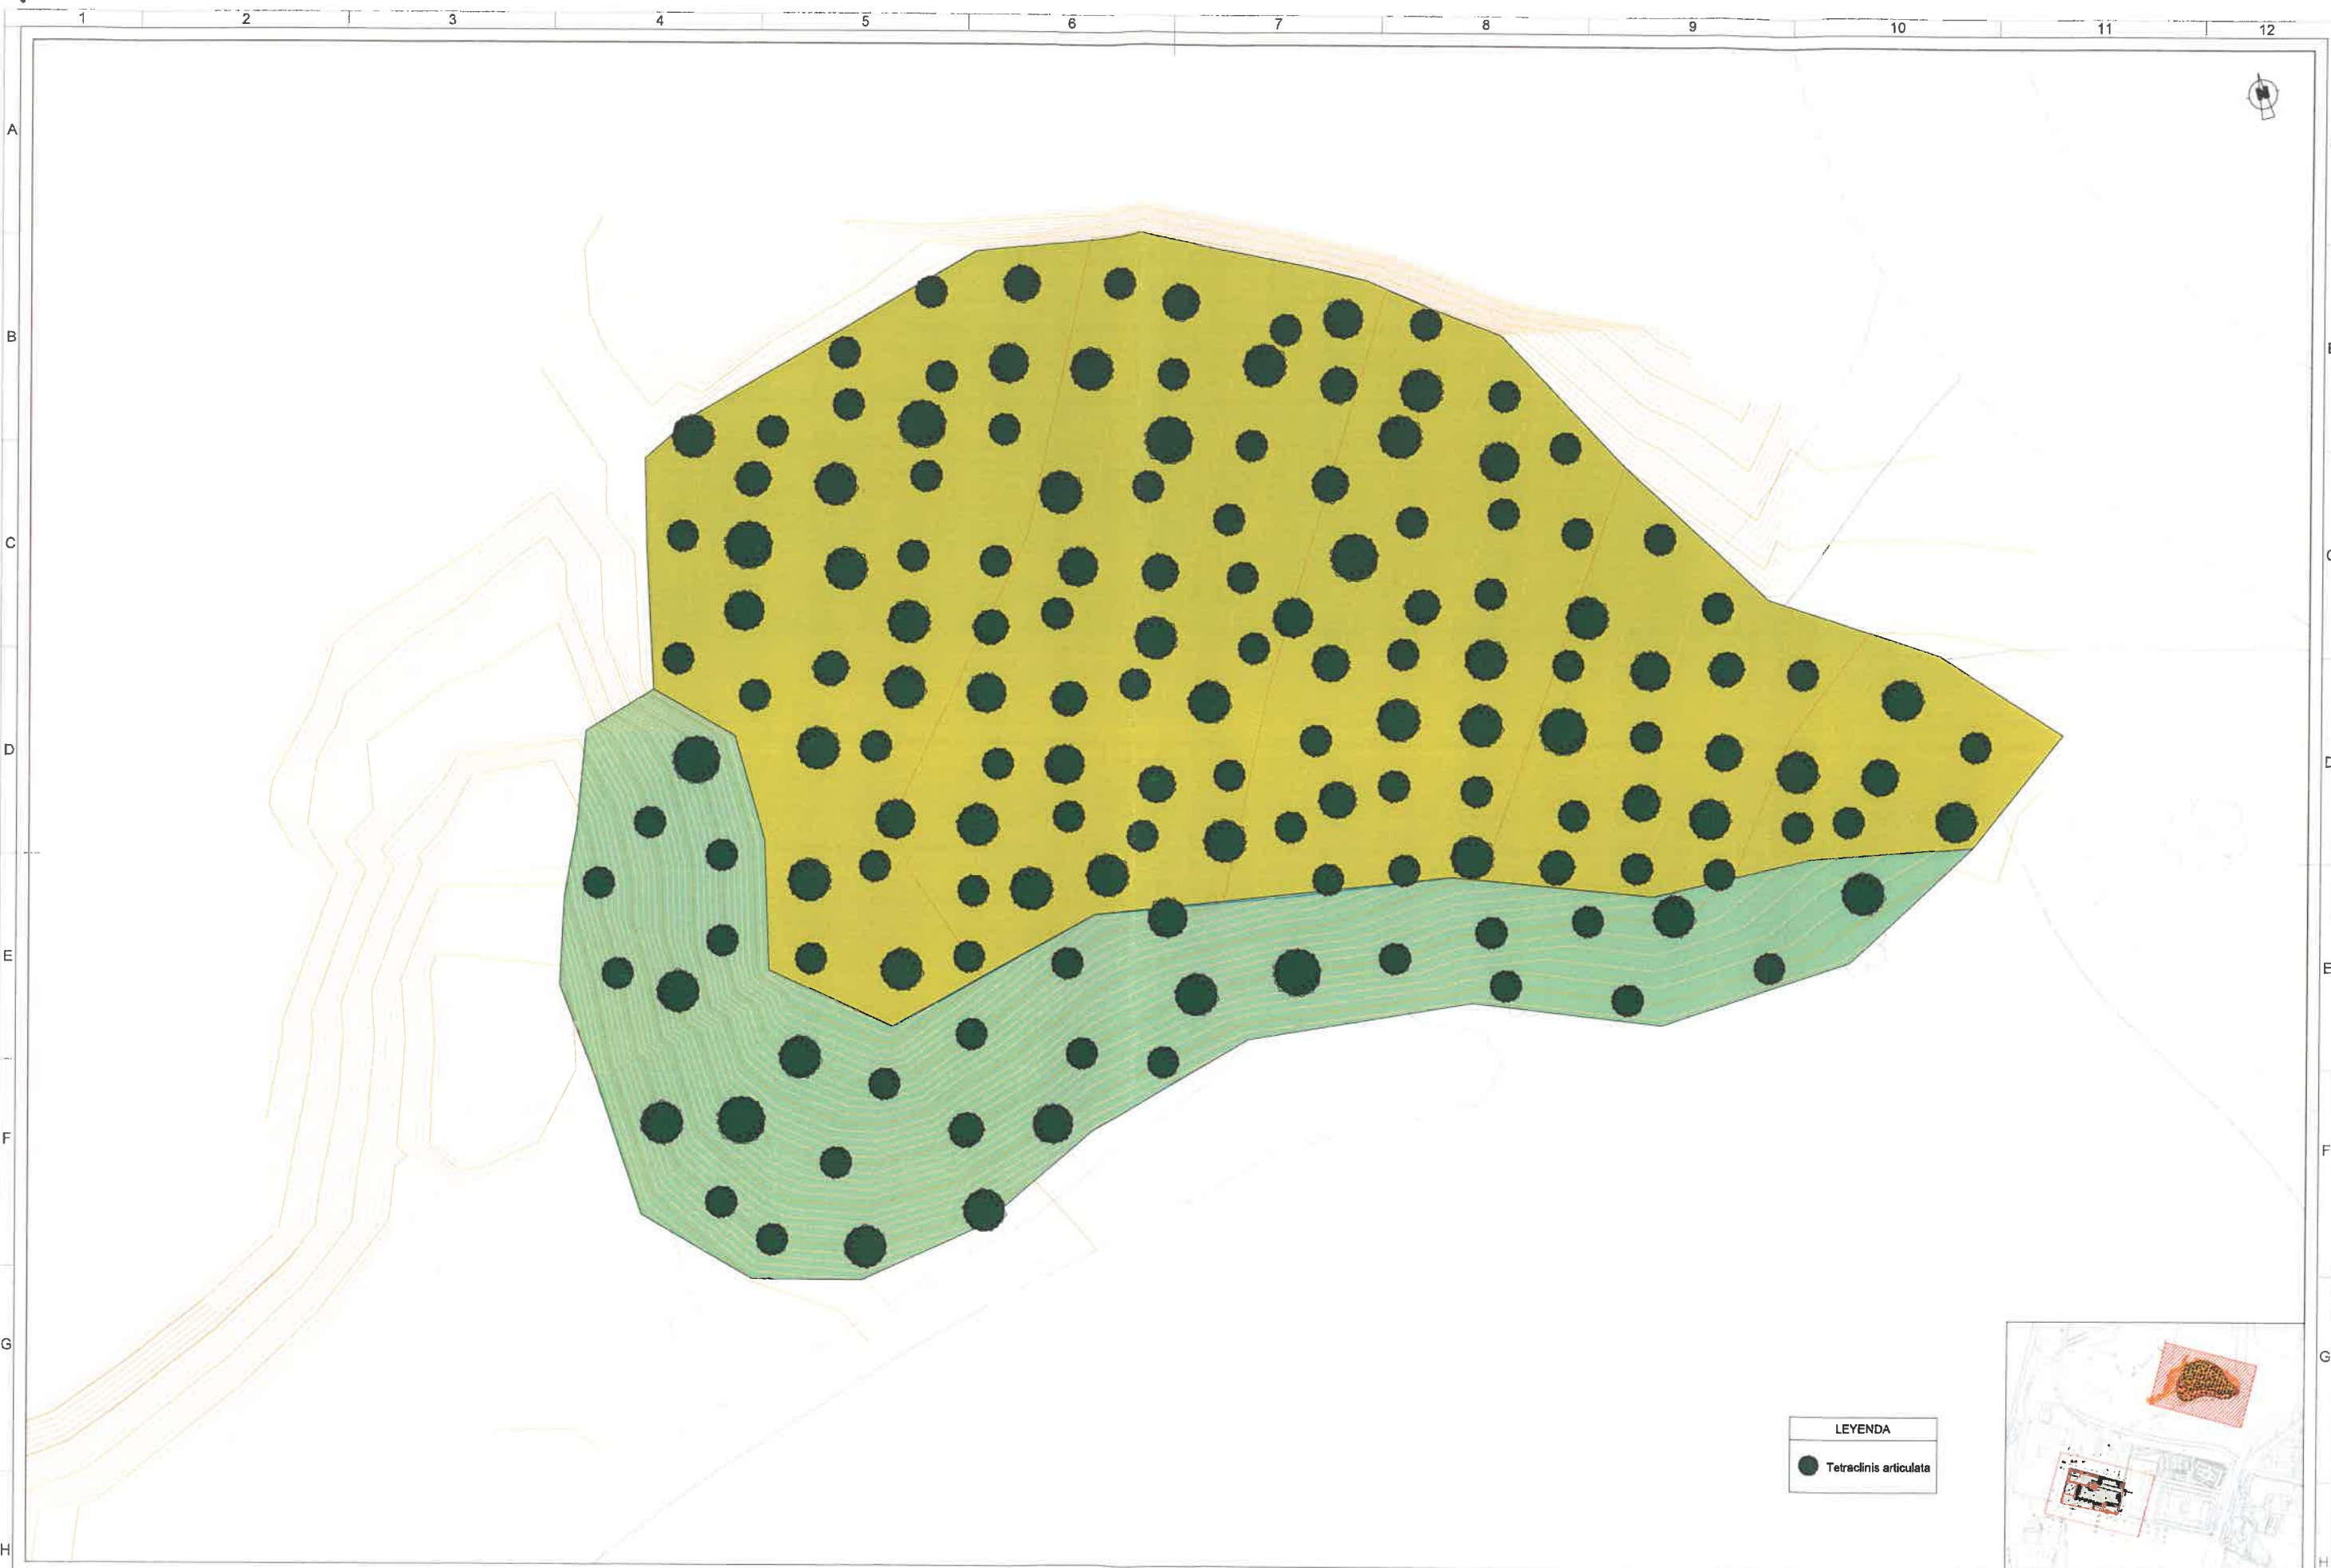

LEYENDA  
 ● Tetraclinis articulata



 <b>CIUDAD AUTÓNOMA DE MELILLA</b> CONSEJERÍA DE COORDINACIÓN Y MEDIO AMBIENTE DIRECCIÓN GENERAL DE MEDIO AMBIENTE GABINETE DE PROYECTOS	<b>EL AUTOR DEL PROYECTO:</b>  Julio C. González Franco Ingeniero de Caminos, Canales y Puertos	<b>ESCALA:</b> 1:300 <small>(ORIGINALES UNE ISO A2)</small>	<b>PROYECTO:</b> PUNTO LIMPIO EN LA ZONA NORTE DE MELILLA	<b>Nº PROYECTO:</b> 023/18	<b>PLANO:</b> PLANTA GENERAL PROYECTADA Restauración Paisajística	<b>Nº PLANO:</b> 4
				<b>FECHA:</b> OCTUBRE 2018		<b>Nº HOJA:</b> 2 DE 2